


# 临县三交镇生活污水收集管网和污水处理站建设工程项目用地预审与选址意见书附图

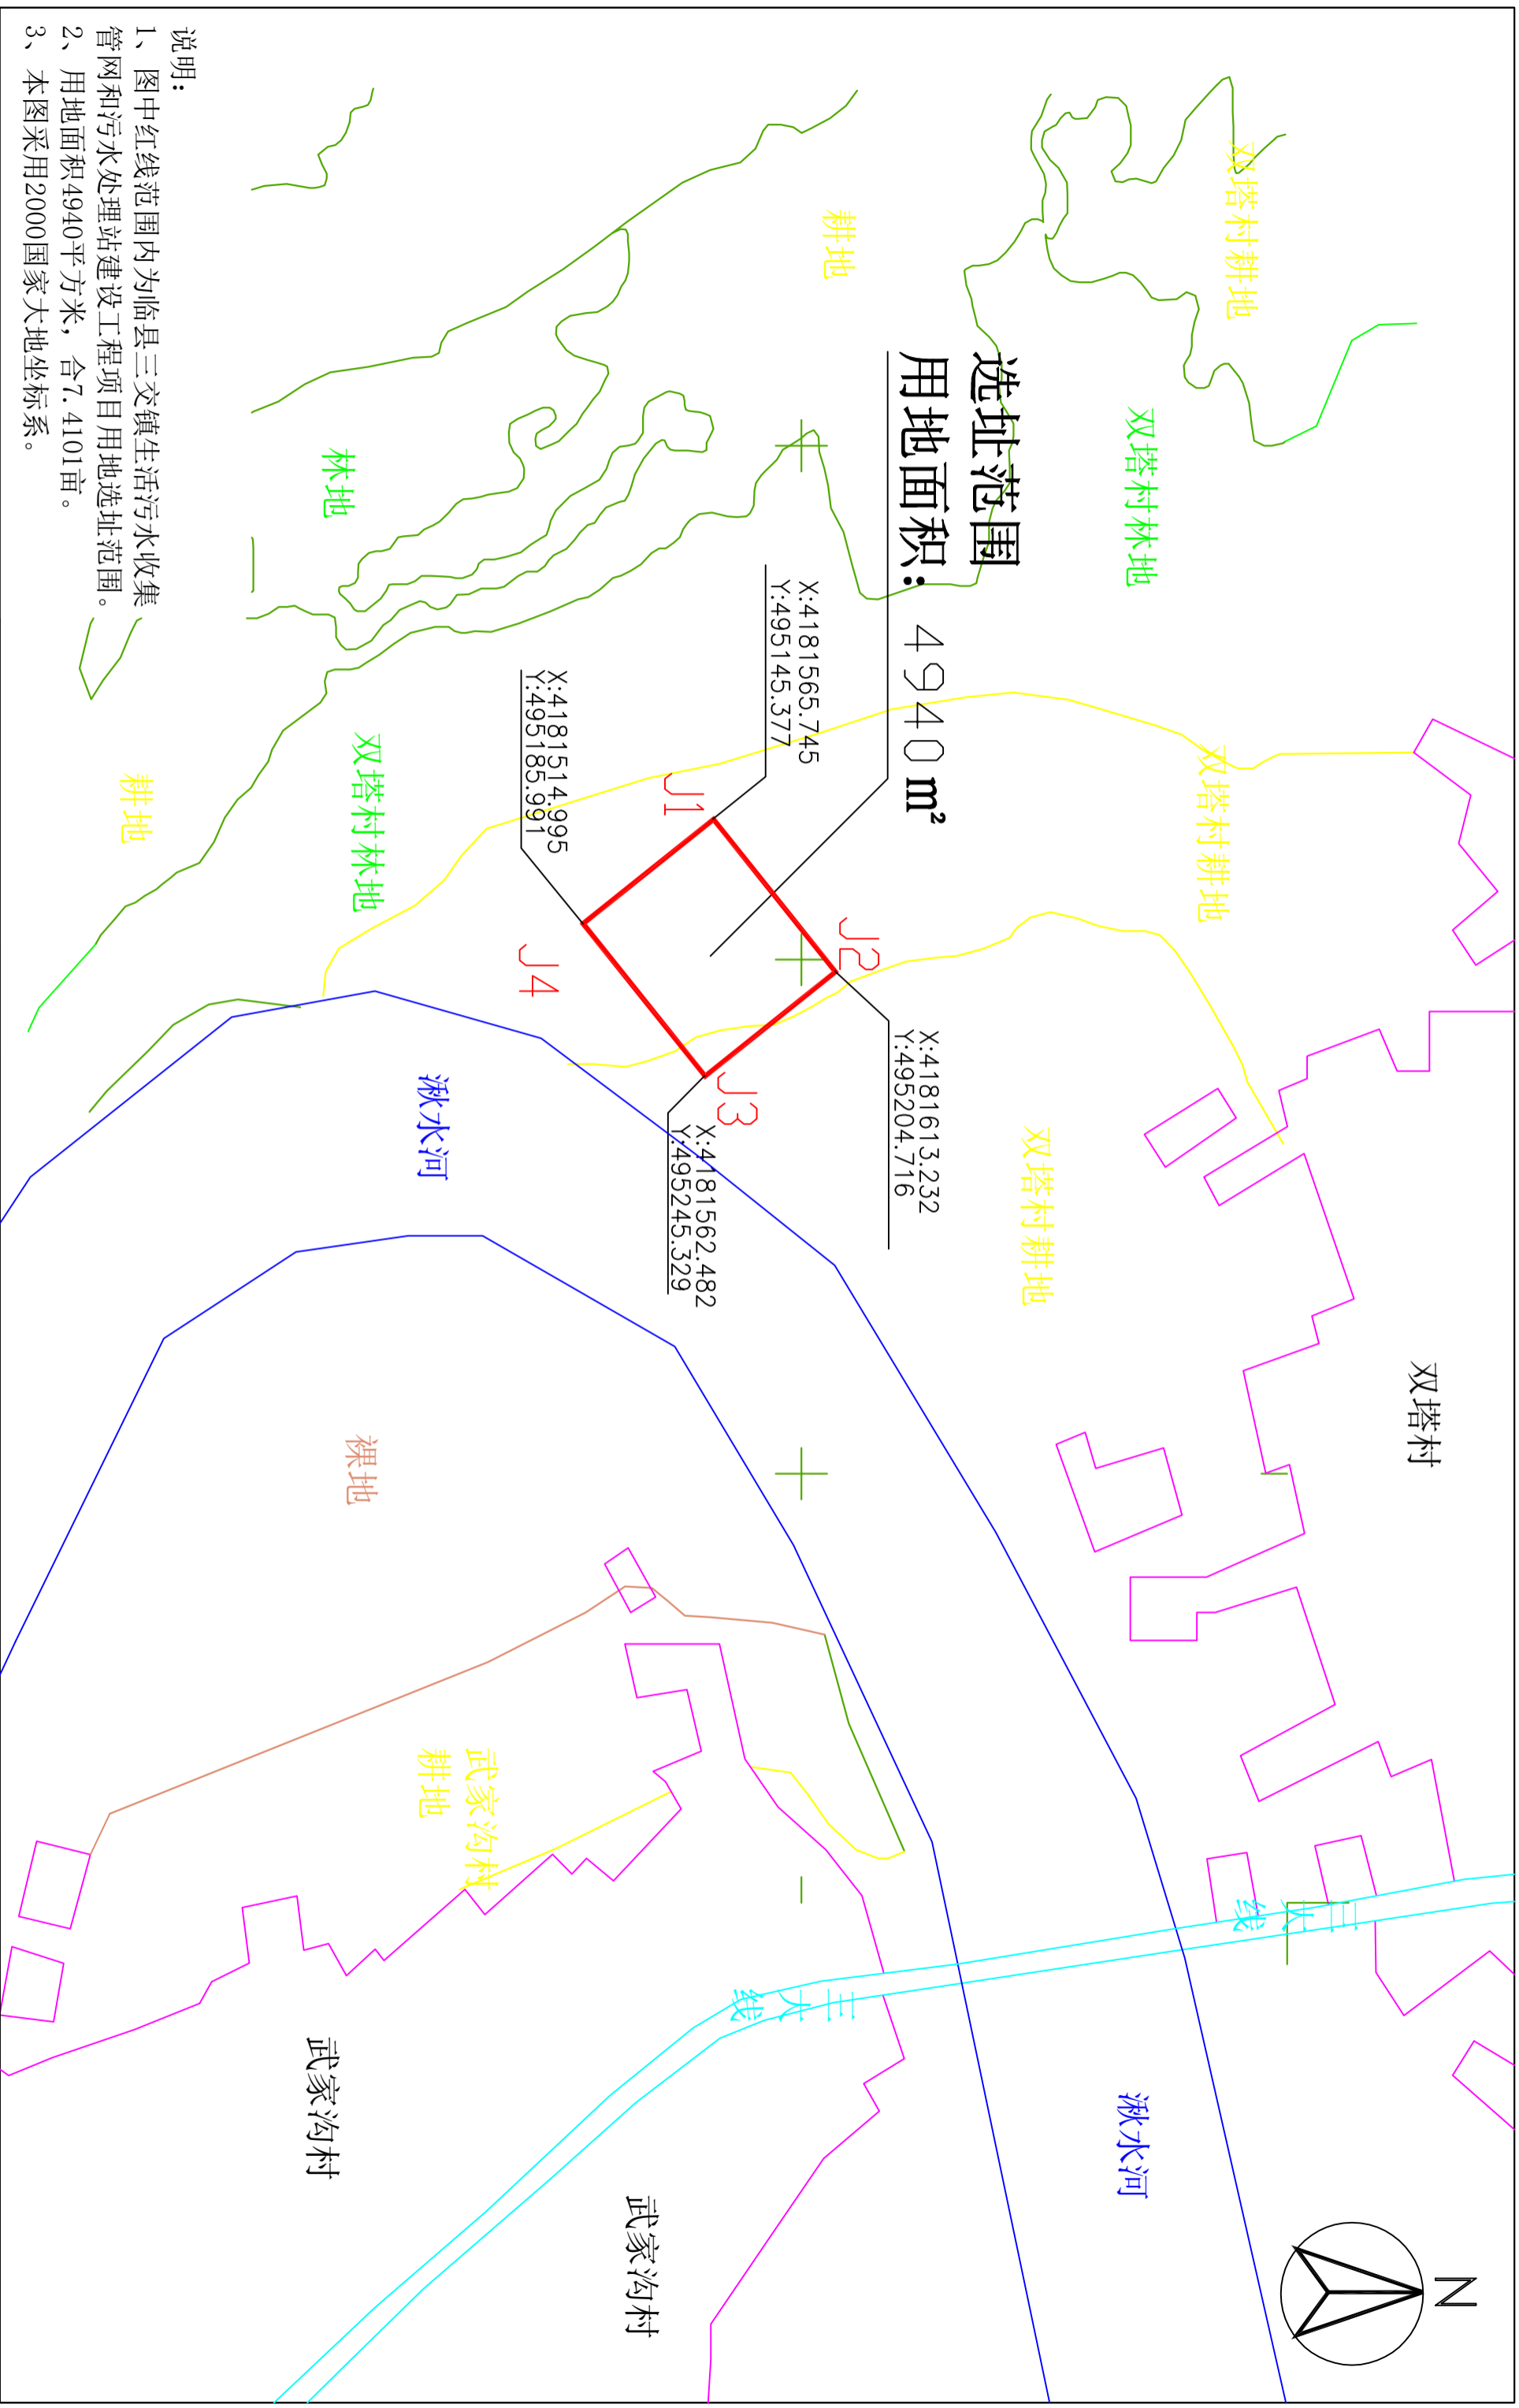

### 说明:

- 1、图中红线范围内为临县三交镇生活污水收集管网和污水处理站建设工程项目用地选址范围。
- 2、用地面积4940平方米，合7.4101亩。
- 3、本图采用2000国家大地坐标系。