


宗地图

单位: m、m²

宗地代码: 141124223010JA00003
所在图幅号: J49H099096

土地权利人: 东岭村农民集体
宗地面积: 29512.26m²

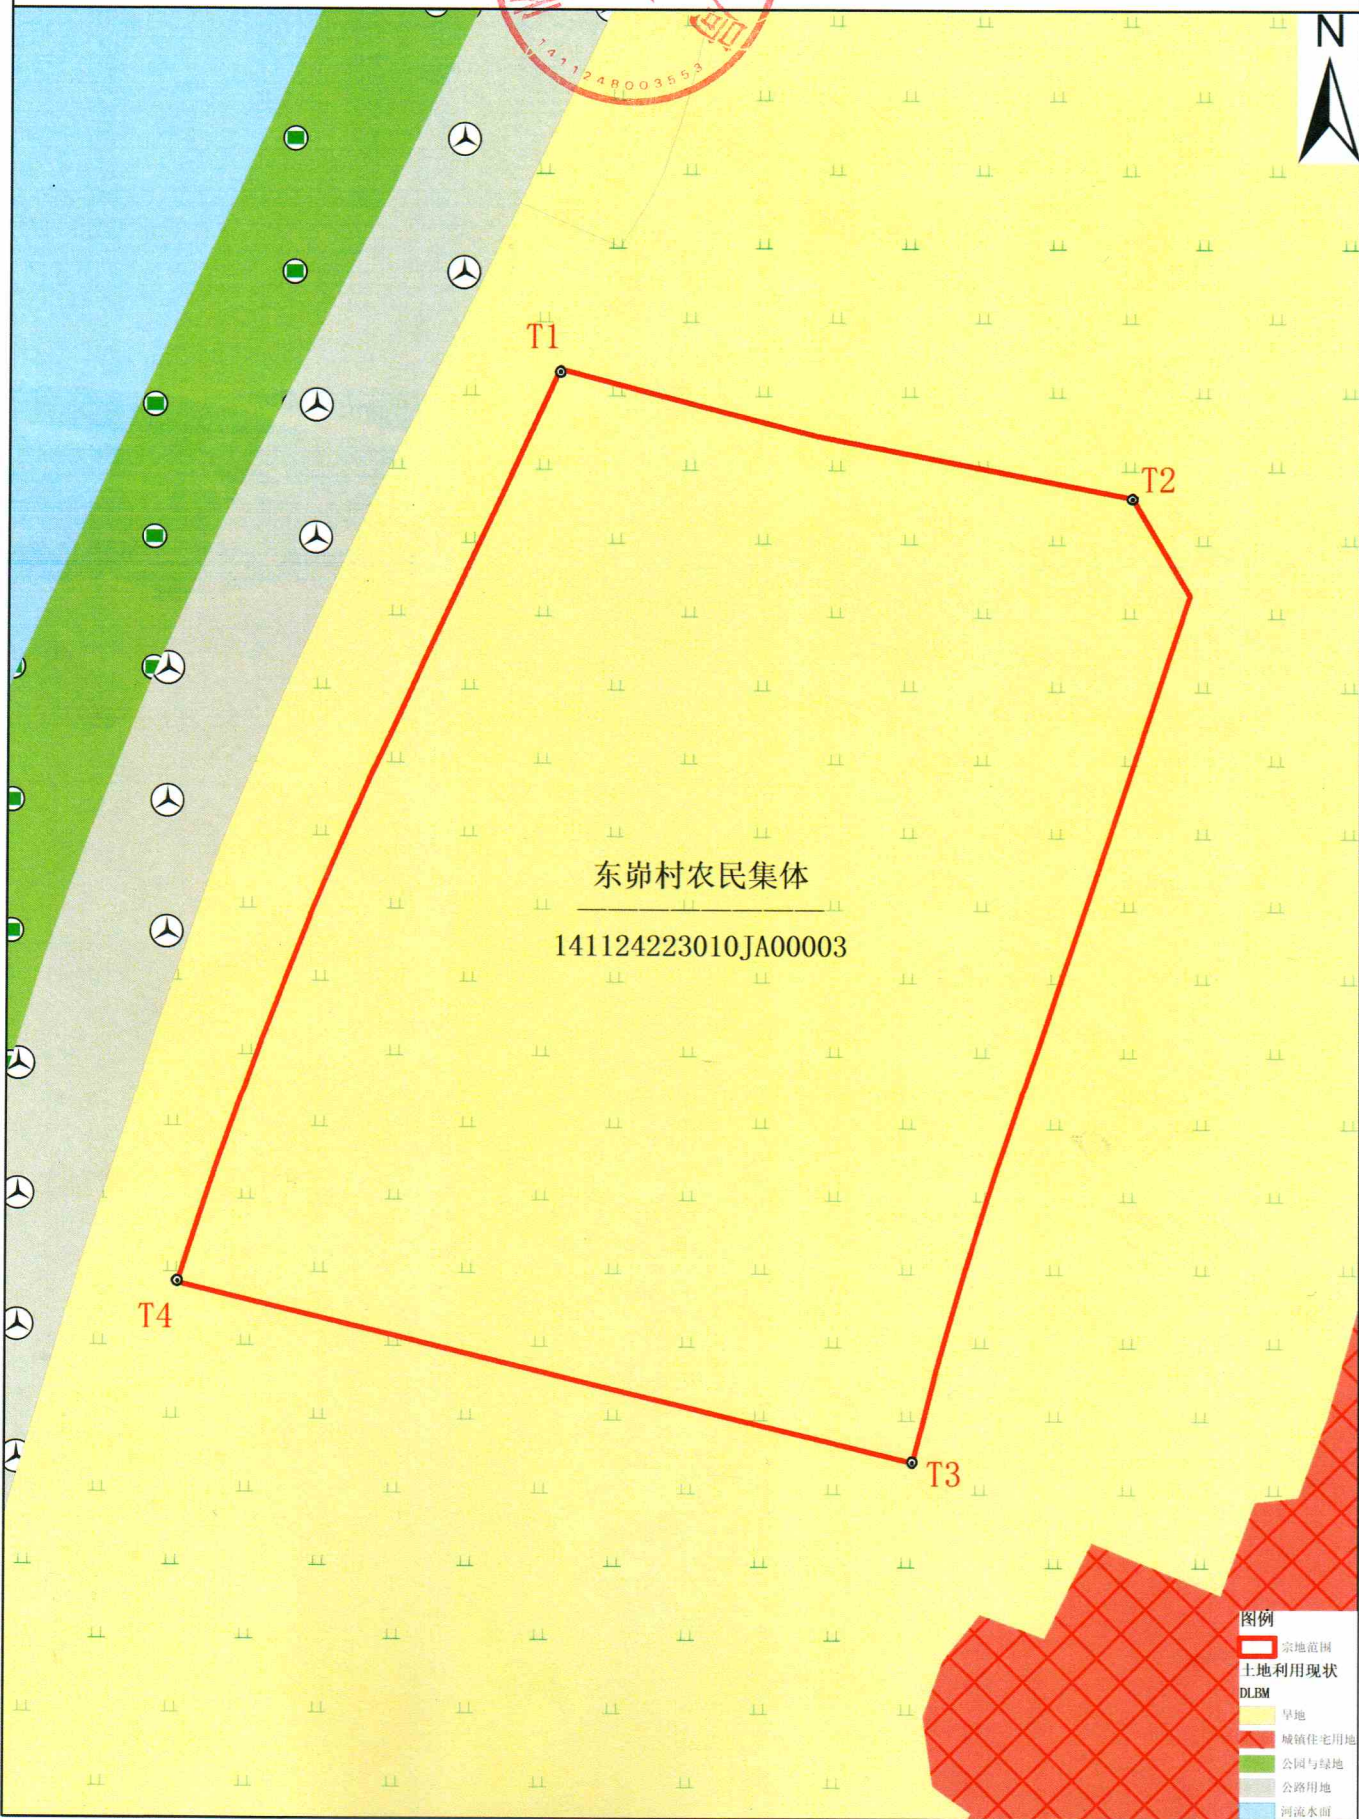

东岭村农民集体

141124223010JA00003

图例

- 宗地范围
- 土地利用现状
- DLEB
- 旱地
- 城镇住宅用地
- 公园与绿地
- 公路用地
- 河流水面

临县自然资源局

坐标系: 2000国家大地坐标系
2024年10月图解法测绘界址点

1:1,500

绘图员: 王鹏

审核员: 姚彦辉