


宗 地 图

单位: m. 亩

| | |
|---|-----------------|
| 宗地代码: 141124109243JP00016 | 土地权利人: 白家塢村民委员会 |
| 所在图幅号: 4173. 00-37485. 00, 4172. 00-37485. 00 | 宗地面积: 233. 32亩 |
| 坐落: 磴口镇白家塢村 | 小班: |

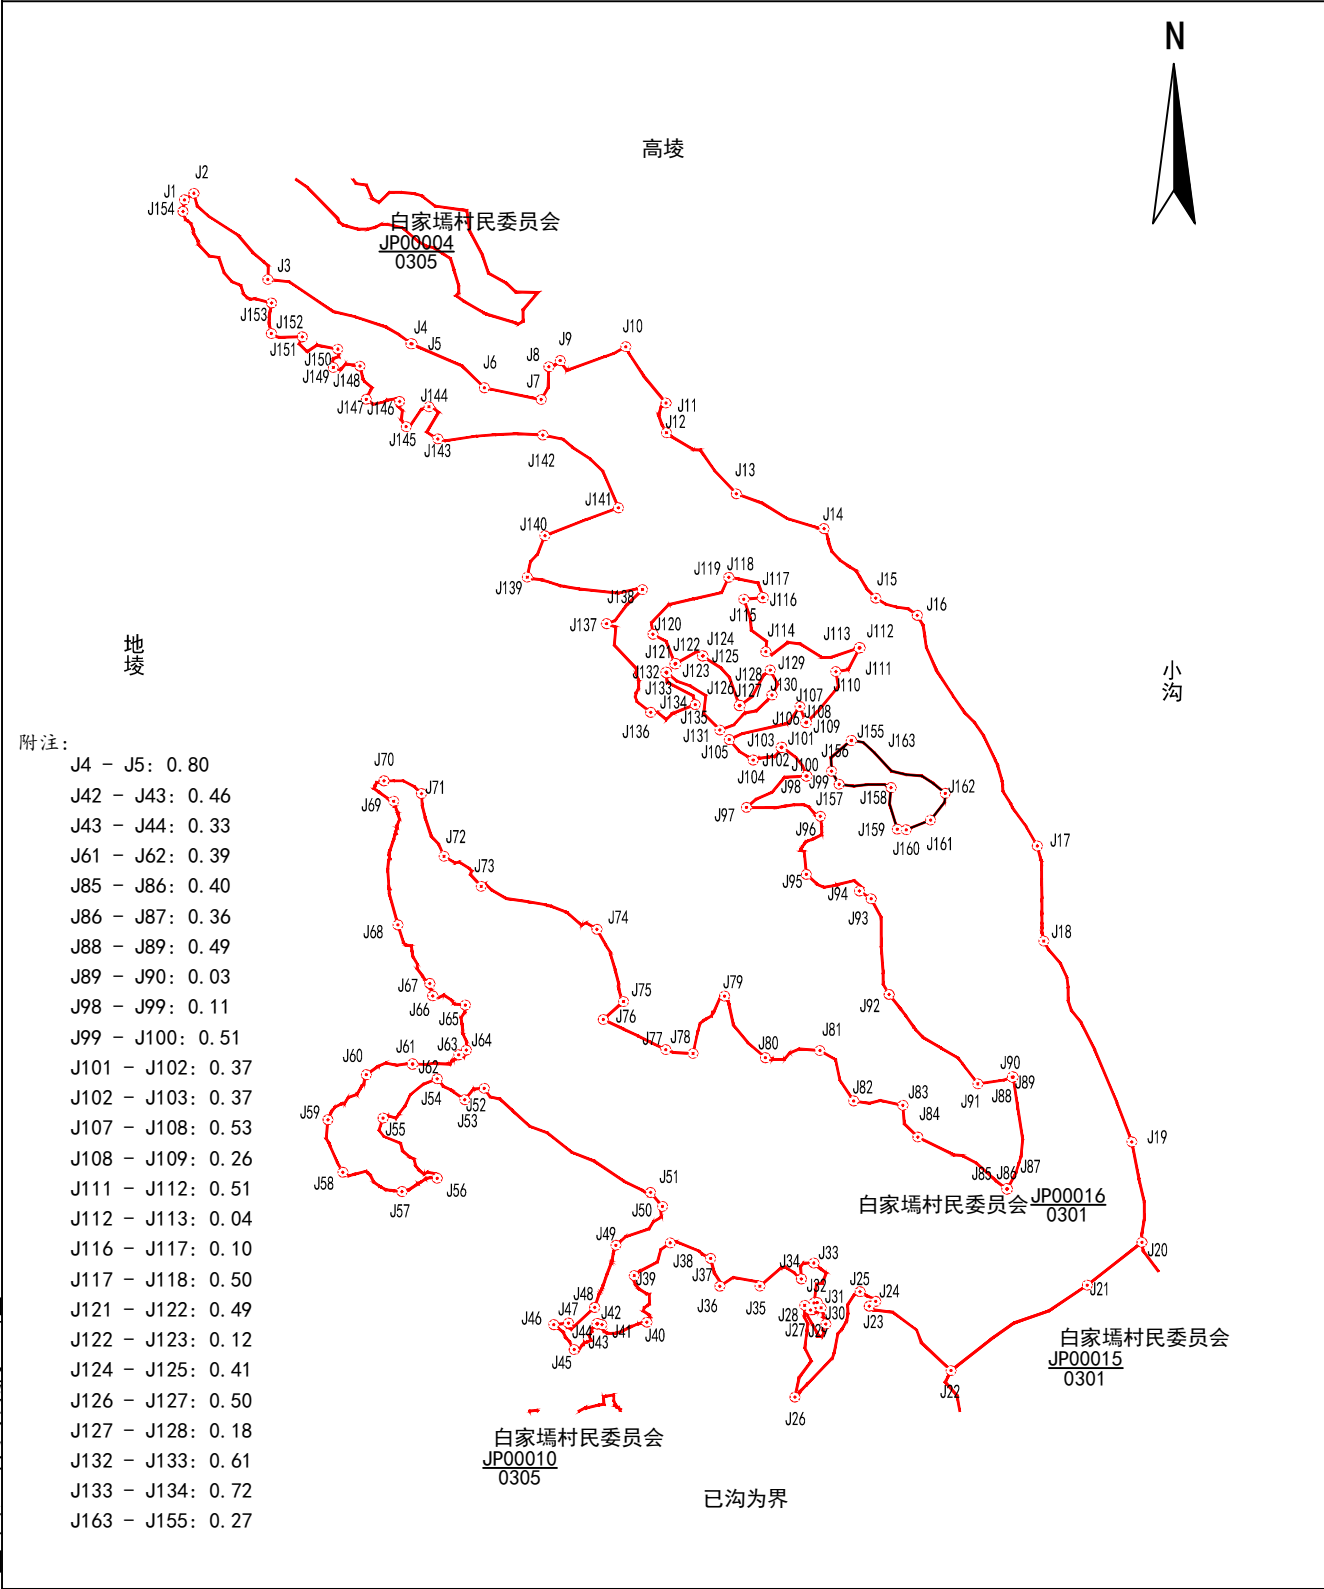

山西凯旋林业有限公司

| | | |
|-------------------|--------|----------|
| 2025年09月解析法测绘界址点 | 1:5300 | 制图者: 杨杰 |
| 制图日期: 2025年09月08日 | | 审核者: 王奴奎 |
| 审核日期: 2025年09月09日 | | |