


宗 地 图

单位：m. 亩

宗地代码：141124109243JP00017	土地权利人：白家塆村民委员会	宗地面积：1.85亩
所在图幅号：4172.00-37486.00		小班：
坐落：碛口镇白家塆村		

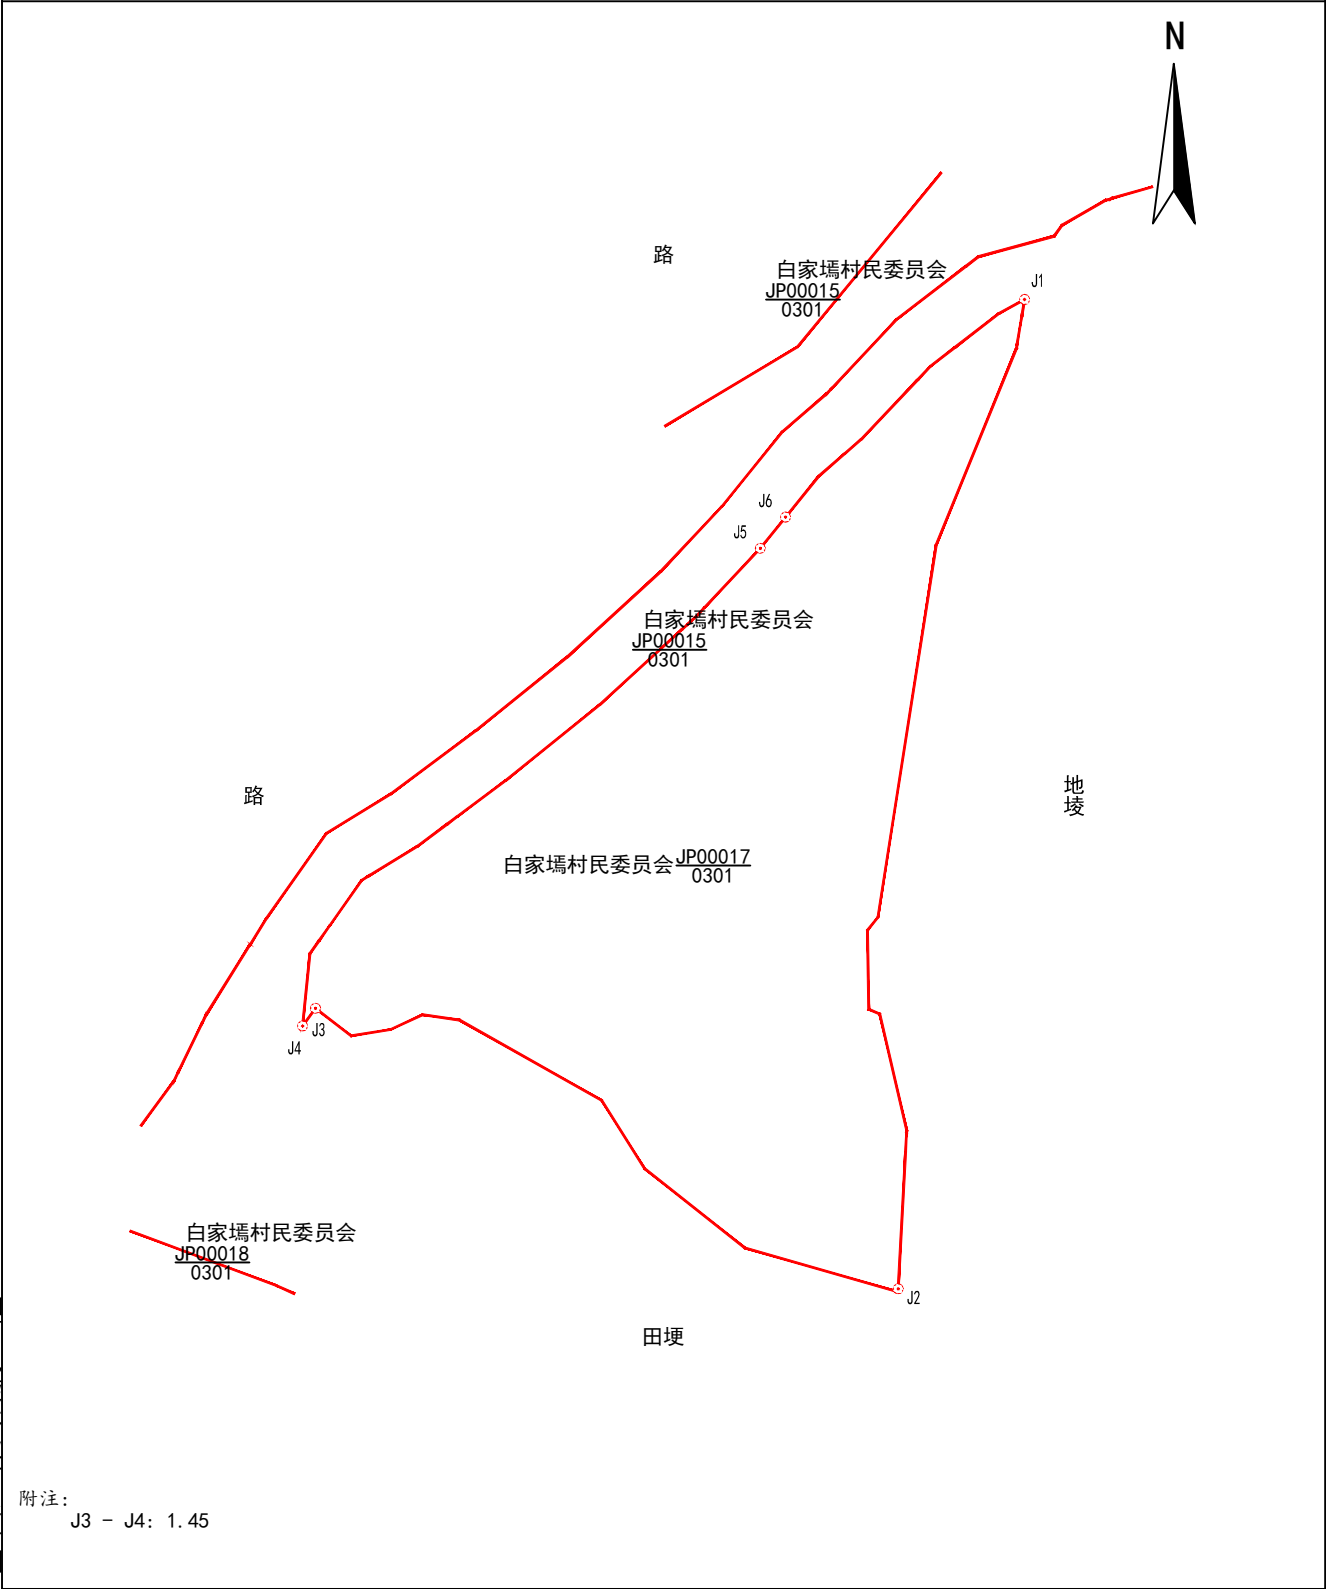

附注：
J3 - J4: 1.45

2025年09月解析法测绘界址点
制图日期：2025年09月08日
审核日期：2025年09月09日

1:500

制图者：杨杰
审核者：王奴奎