


宗 地 图

单位：m. 亩

宗地代码：141124208216JP00002	土地权利人：临县车赶乡神峪沟村民委员会
所在图幅号：4184. 00-37501. 00, 4184. 00-37502. 00	宗地面积：16. 61亩
坐落：车赶乡神峪沟村胡家圪垛组	小班：

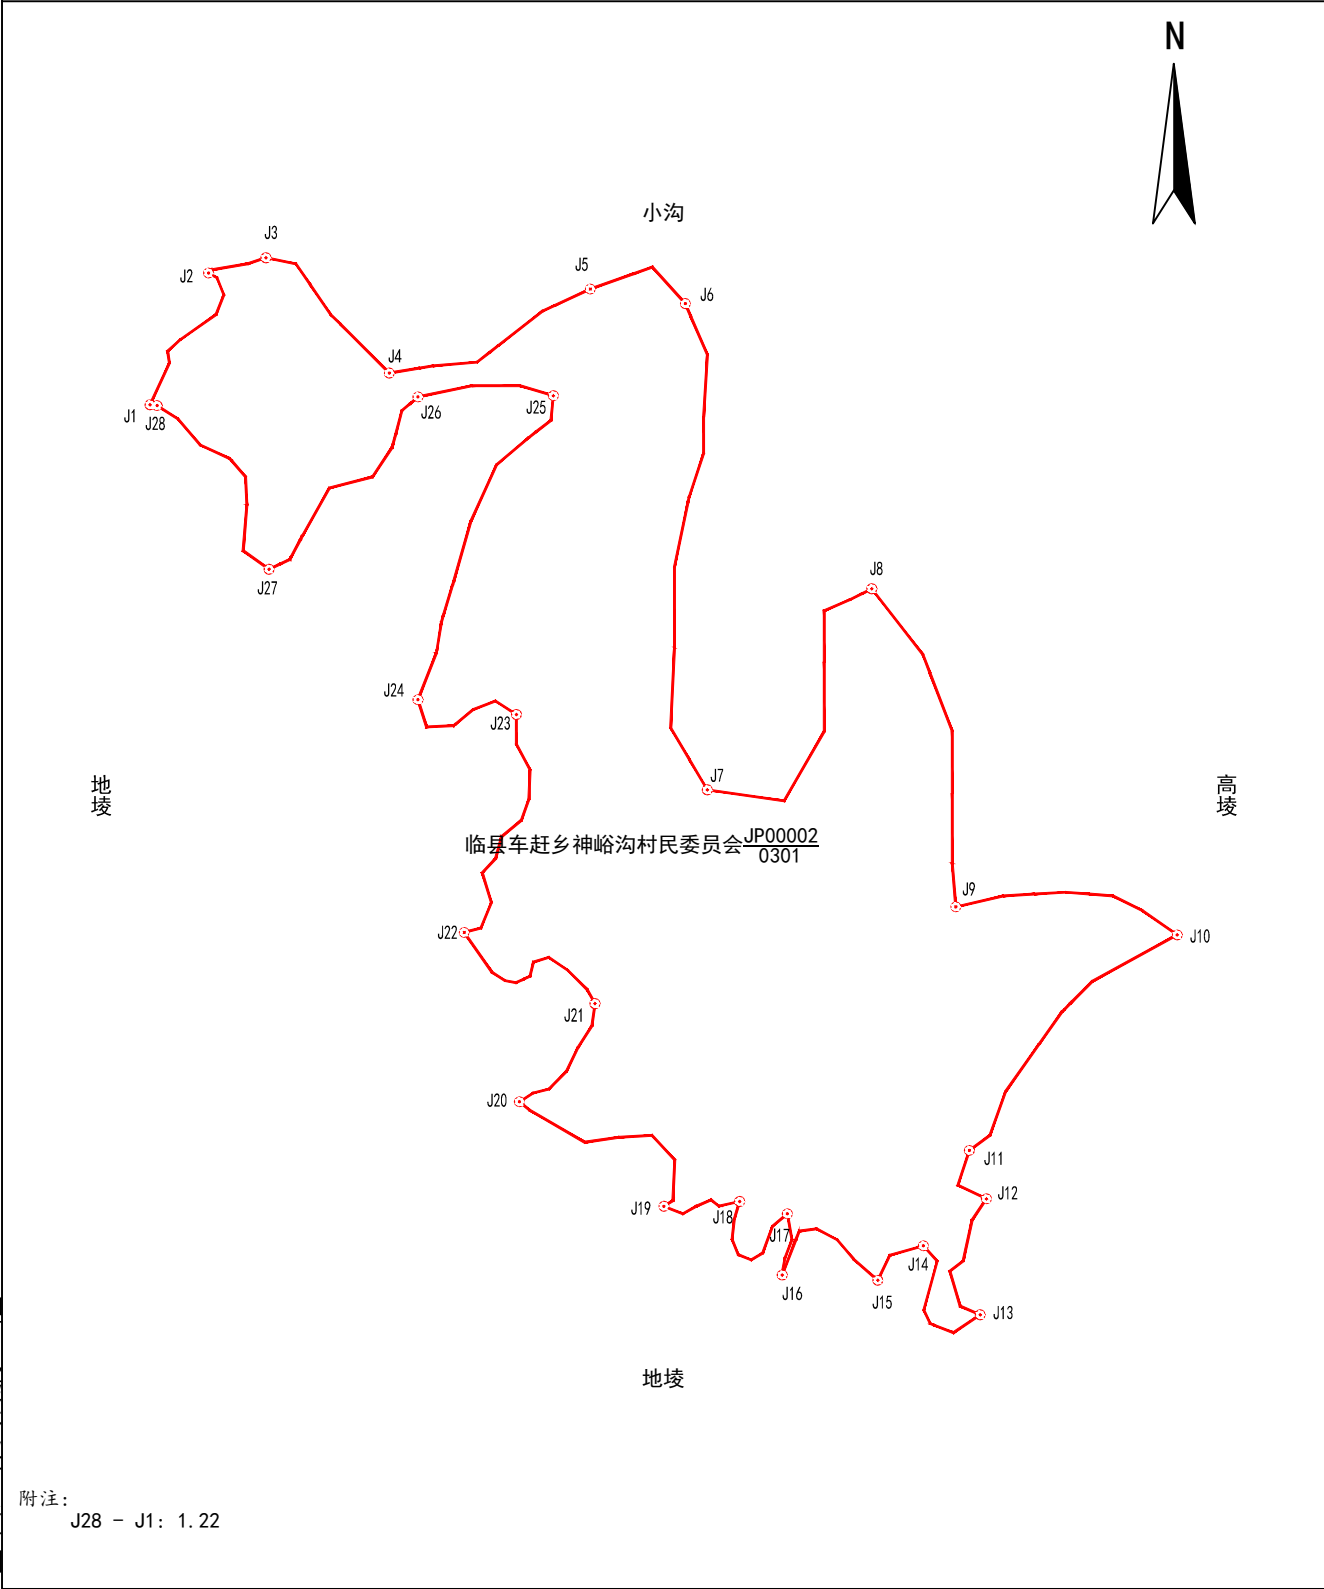

附注：
J28 - J1: 1. 22

2025年09月解析法测绘界址点
制图日期：2025年09月08日
审核日期：2025年09月09日

1:1300

制图者：杨杰
审核者：王奴奎