


宗 地 图

单位：m. 亩

宗地代码：141124109250JP00007	土地权利人：临县碛口镇高家塔村民委员会
所在图幅号：4173.00-37477.00, 4173.00-37476.00	宗地面积：22.40亩
坐落：碛口镇高家塔村	小班：

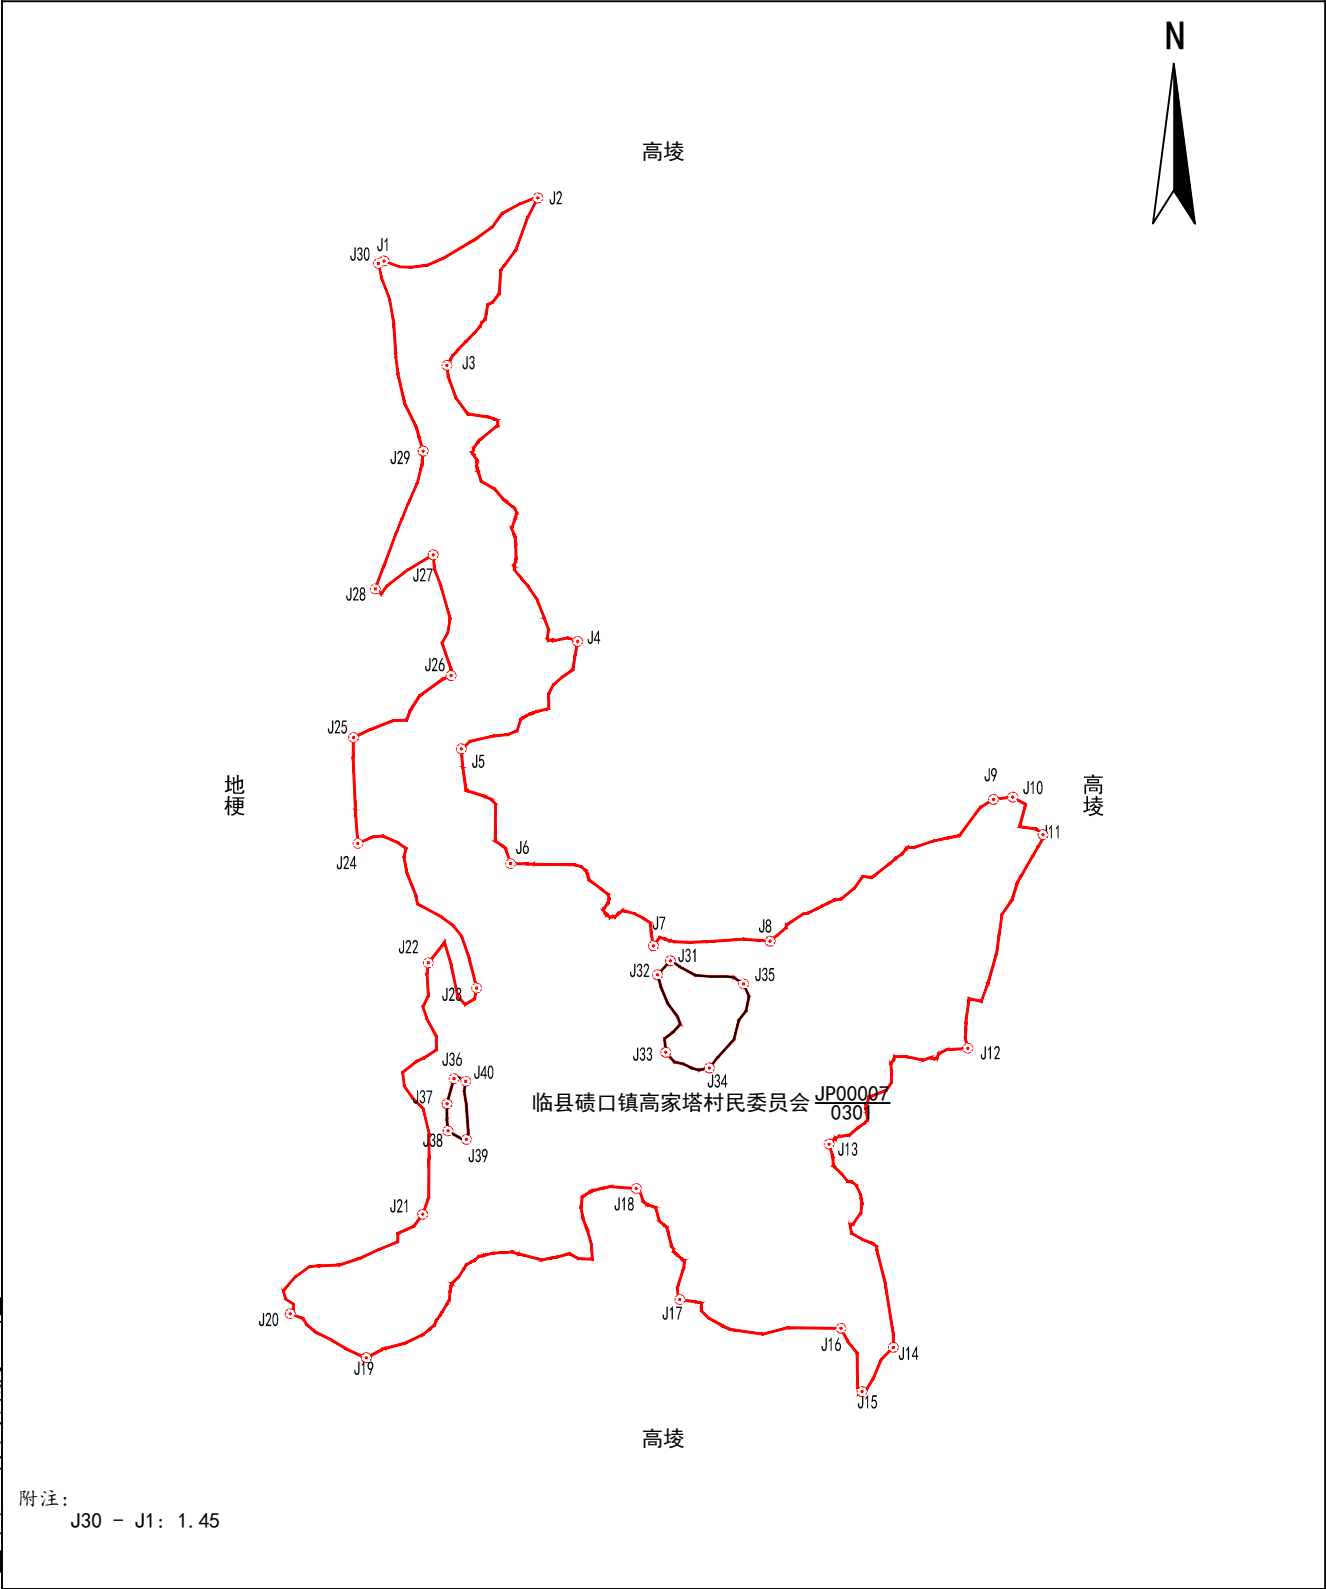

山西凯旋林业有限公司

2025年09月解析法测绘界址点  
制图日期：2025年09月08日  
审核日期：2025年09月09日

1:1800

制图者：杨杰  
审核者：王奴奎