


宗 地 图

单位：m. 亩

宗地代码：141124109250JP00019	土地权利人：临县碛口镇高家塔村民委员会
所在图幅号：4173.00-37477.00	宗地面积：9.73亩
坐落：碛口镇高家塔村	小班：

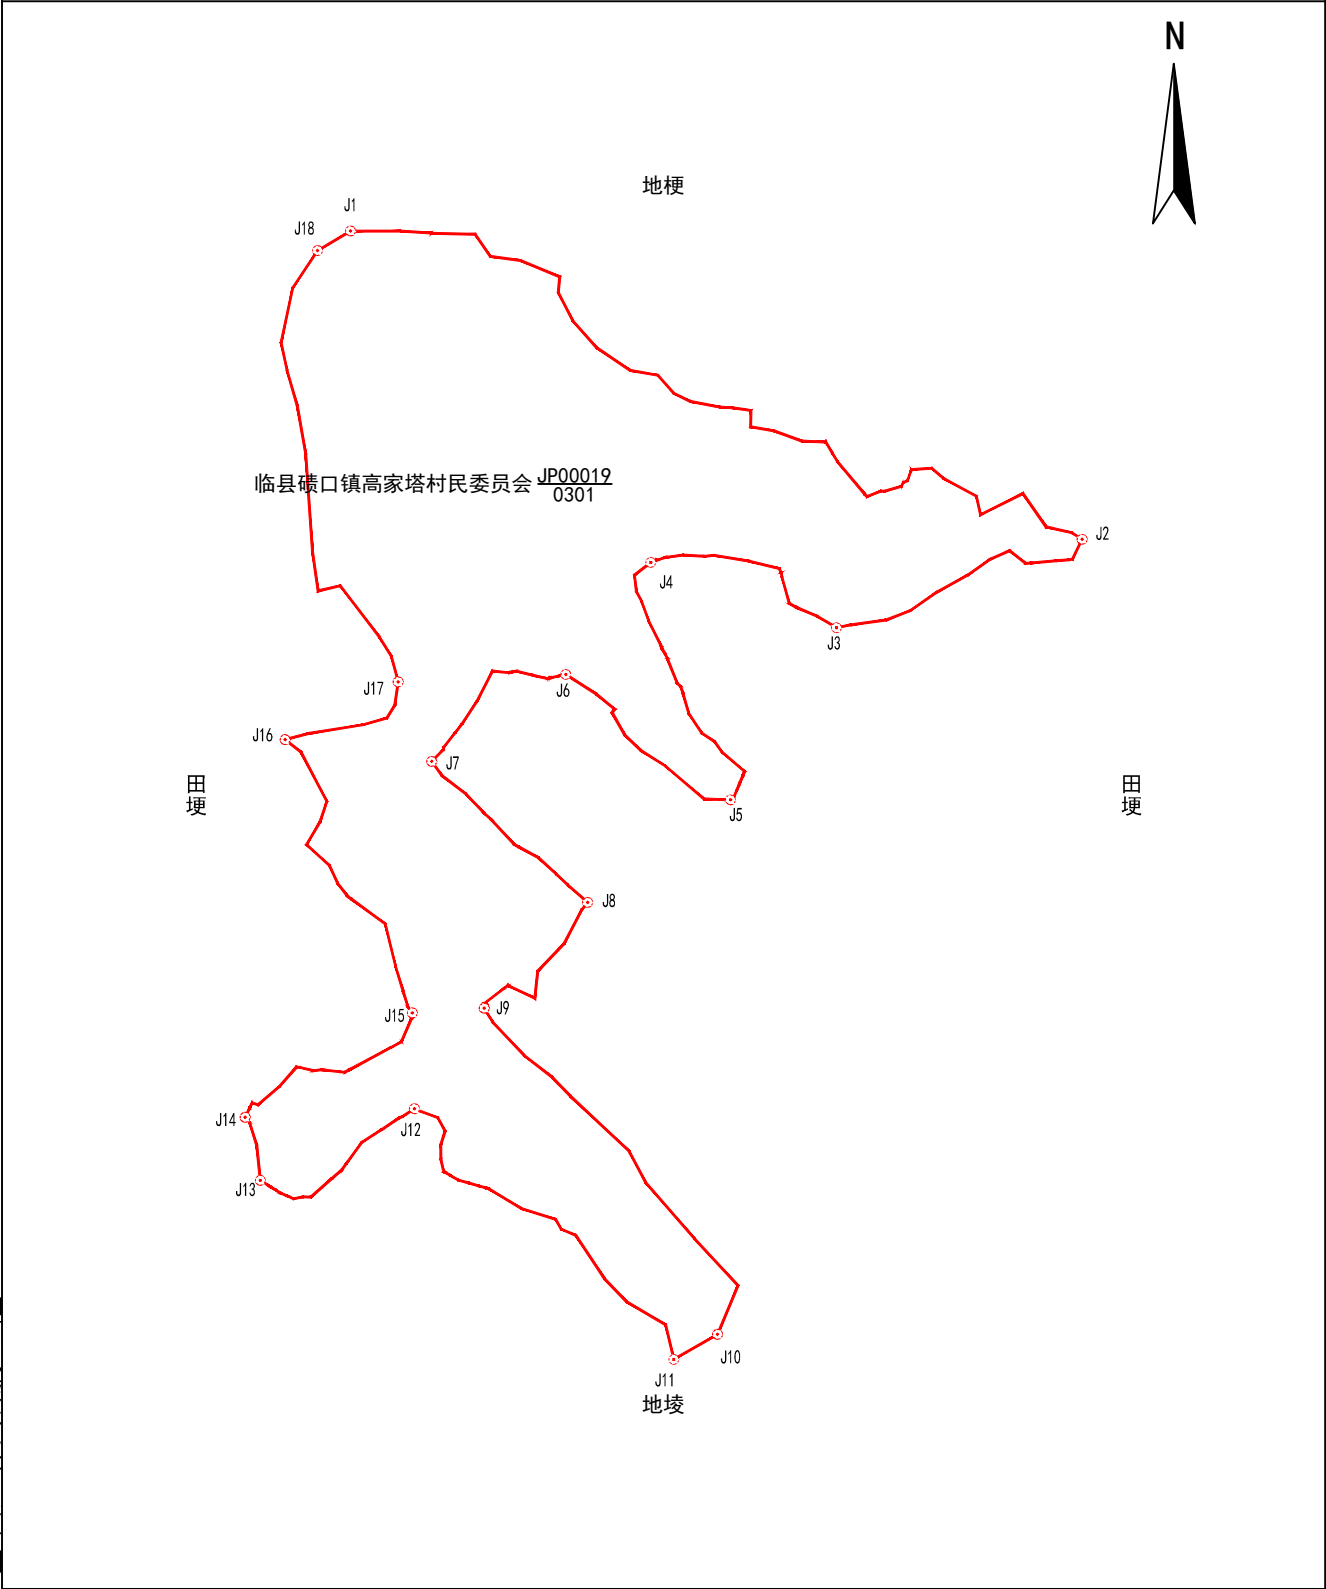

2025年09月解析法测绘界址点
制图日期：2025年09月08日
审核日期：2025年09月09日

1:1100

制图者：杨杰
审核者：王奴奎