

宗 地 图

单位：m. 亩

宗地代码：141124109250JP00033


土地权利人：临县碛口镇高家塔村民委员会

所在图幅号：4174. 00-37477. 00

宗地面积：47. 46亩

坐落：碛口镇高家塔村马家庄组

小班：

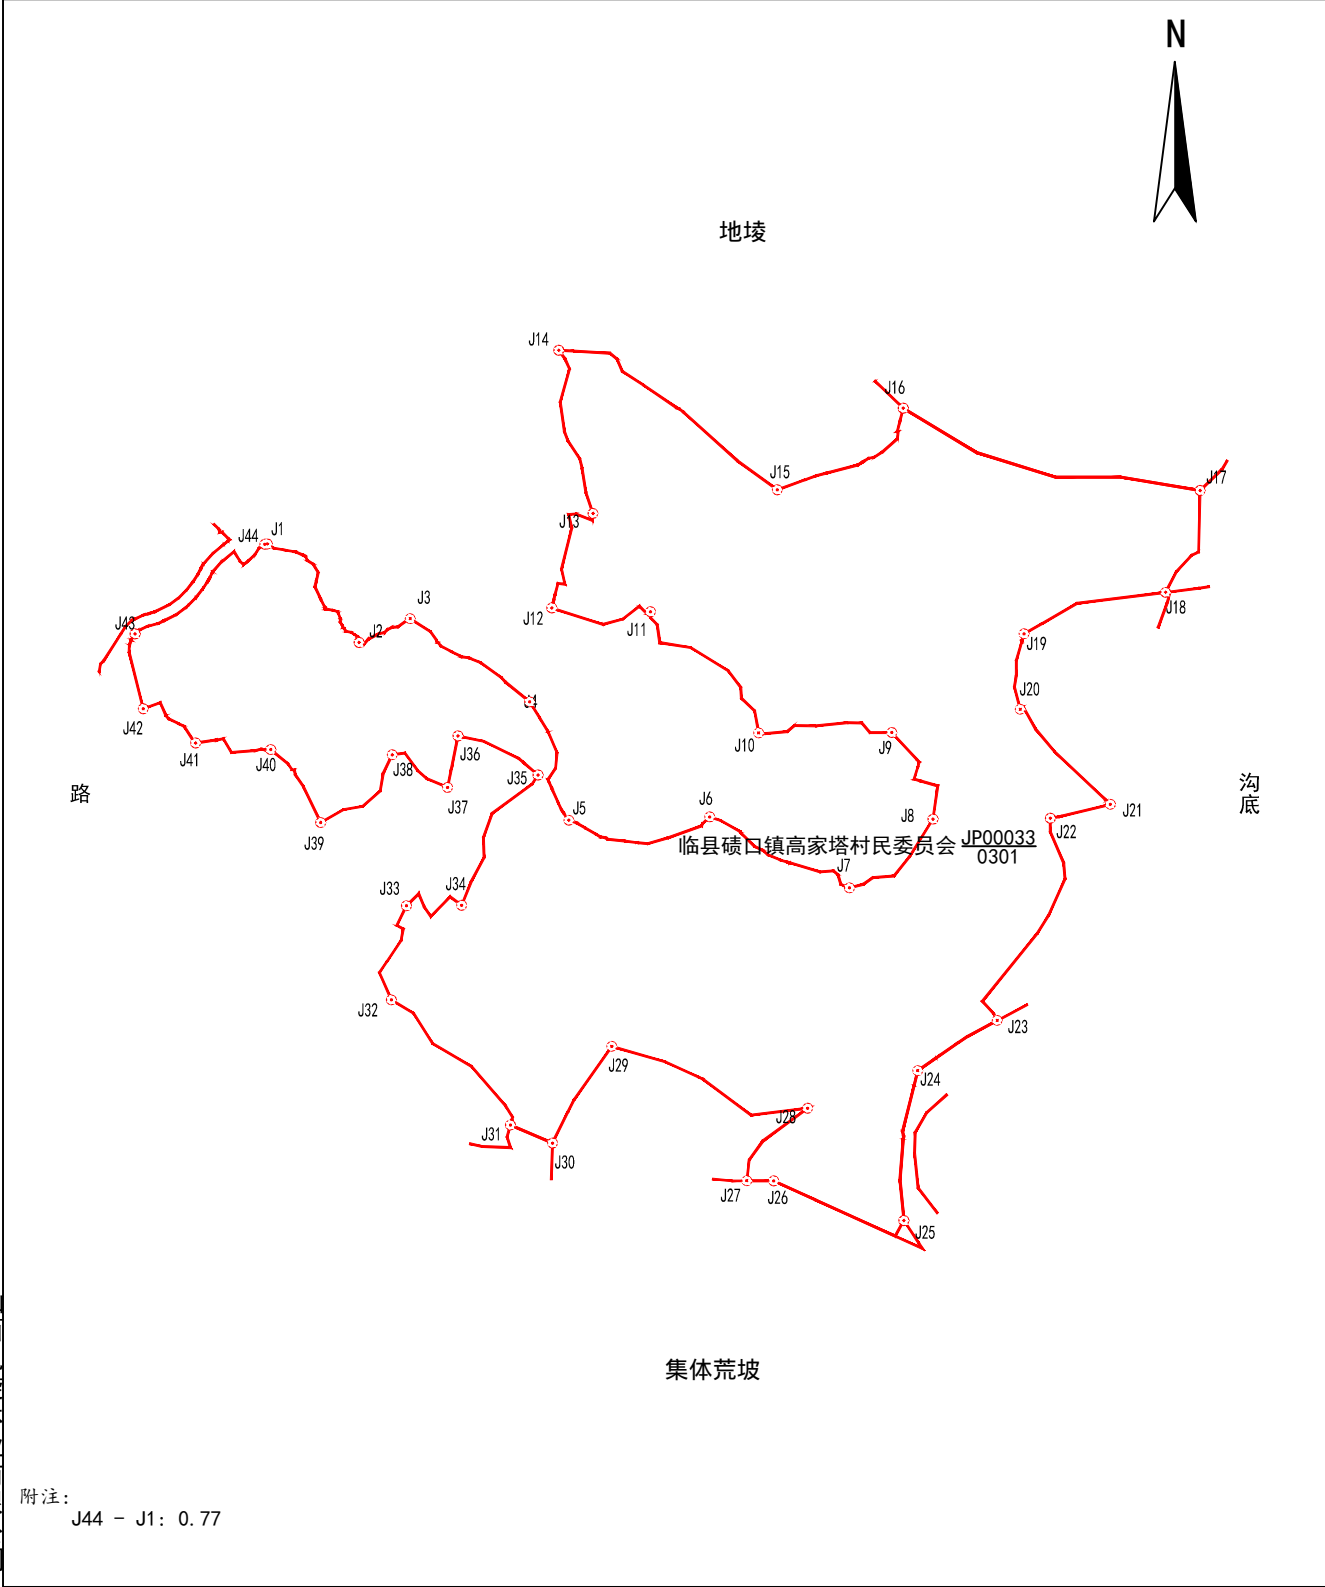

2025年09月解析法测绘界址点  
制图日期：2025年09月08日  
审核日期：2025年09月09日

1:2200

制图者：杨杰  
审核者：王奴奎