


宗 地 图

单位: m. 亩

| | |
|---------------------------|----------------------|
| 宗地代码: 141124109250JP00046 | 土地权利人: 临县碛口镇高家塔村民委员会 |
| 所在图幅号: 4175. 00-37478. 00 | 宗地面积: 39. 96亩 |
| 坐落: 碛口镇高家塔村高家山组 | 小班: |

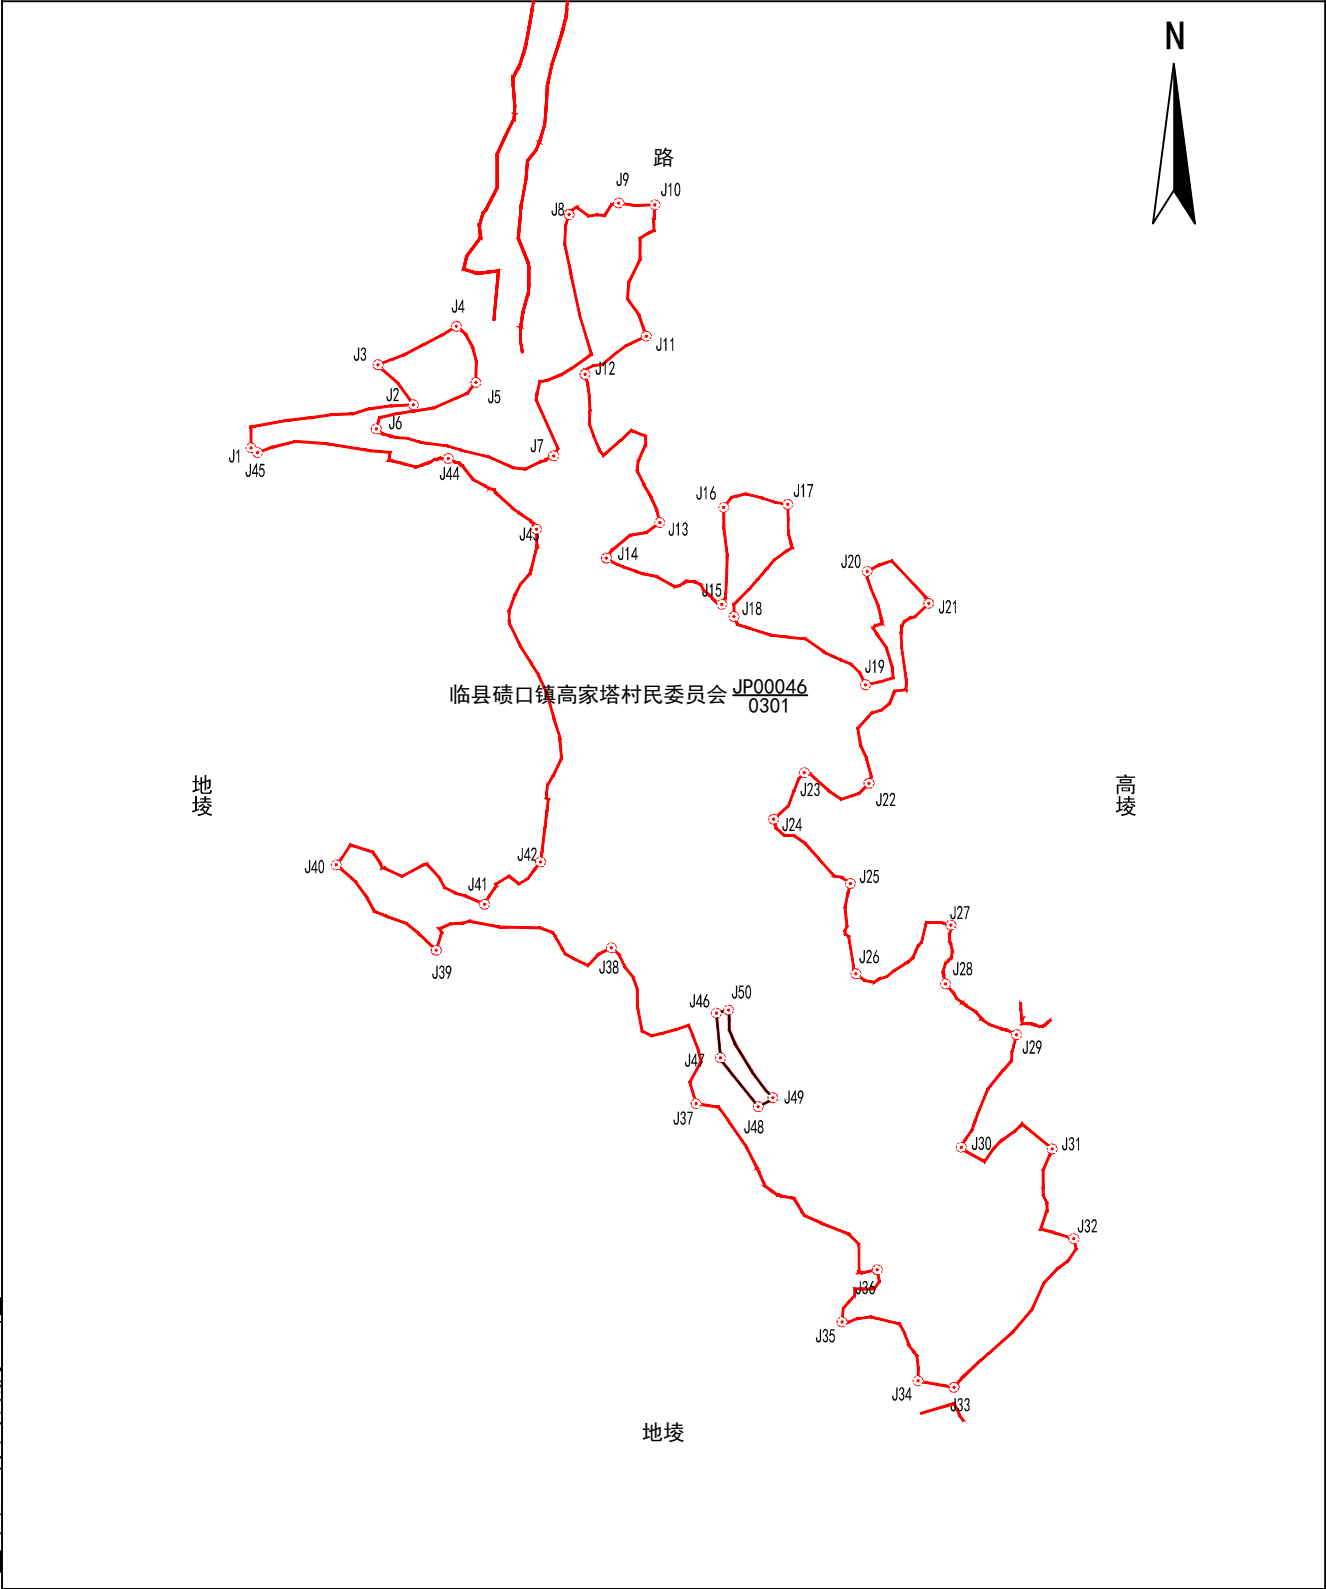

山西凯旋林业有限公司

| | | |
|-------------------|---------|----------|
| 2025年09月解析法测绘界址点 | 1: 2400 | 制图者: 杨杰 |
| 制图日期: 2025年09月08日 | | 审核者: 王奴奎 |
| 审核日期: 2025年09月09日 | | |