


宗 地 图

单位：m. 亩

|                          |                     |
|--------------------------|---------------------|
| 宗地代码：141124109250JP00058 | 土地权利人：临县碛口镇高家塔村民委员会 |
| 所在图幅号：4175.00-37478.00   | 宗地面积：8.01亩          |
| 坐落：碛口镇高家塔村高家山组           | 小班：                 |

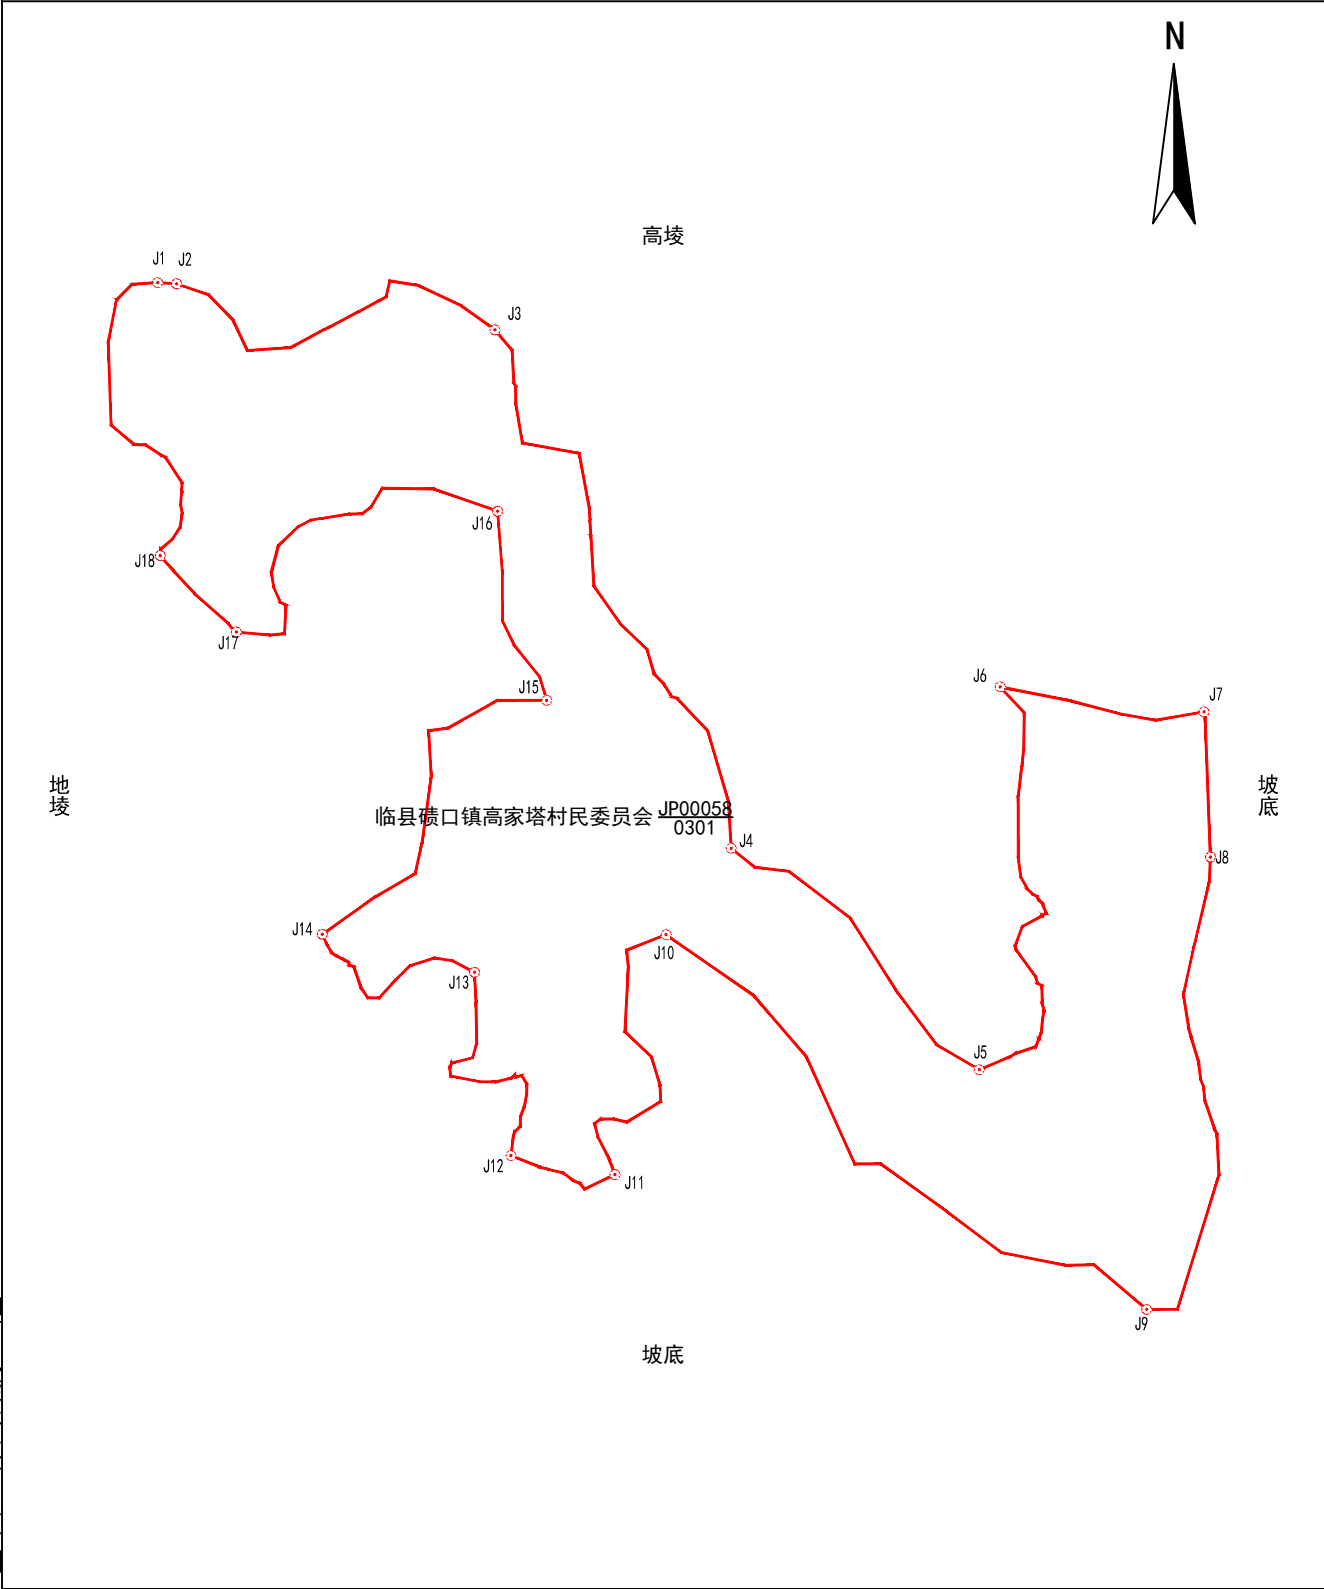

山西凯旋林业有限公司

2025年09月解析法测绘界址点  
制图日期：2025年09月08日  
审核日期：2025年09月09日

1:900

制图者：杨杰  
审核者：王奴奎