


宗 地 图

单位: m. 亩

宗地代码: 141124101229JP00001	土地权利人: 临县白文镇白道坪村民委员会
所在图幅号: 4220.00-37506.00	宗地面积: 1.02亩
坐落: 临县白文镇白道坪村	小班:

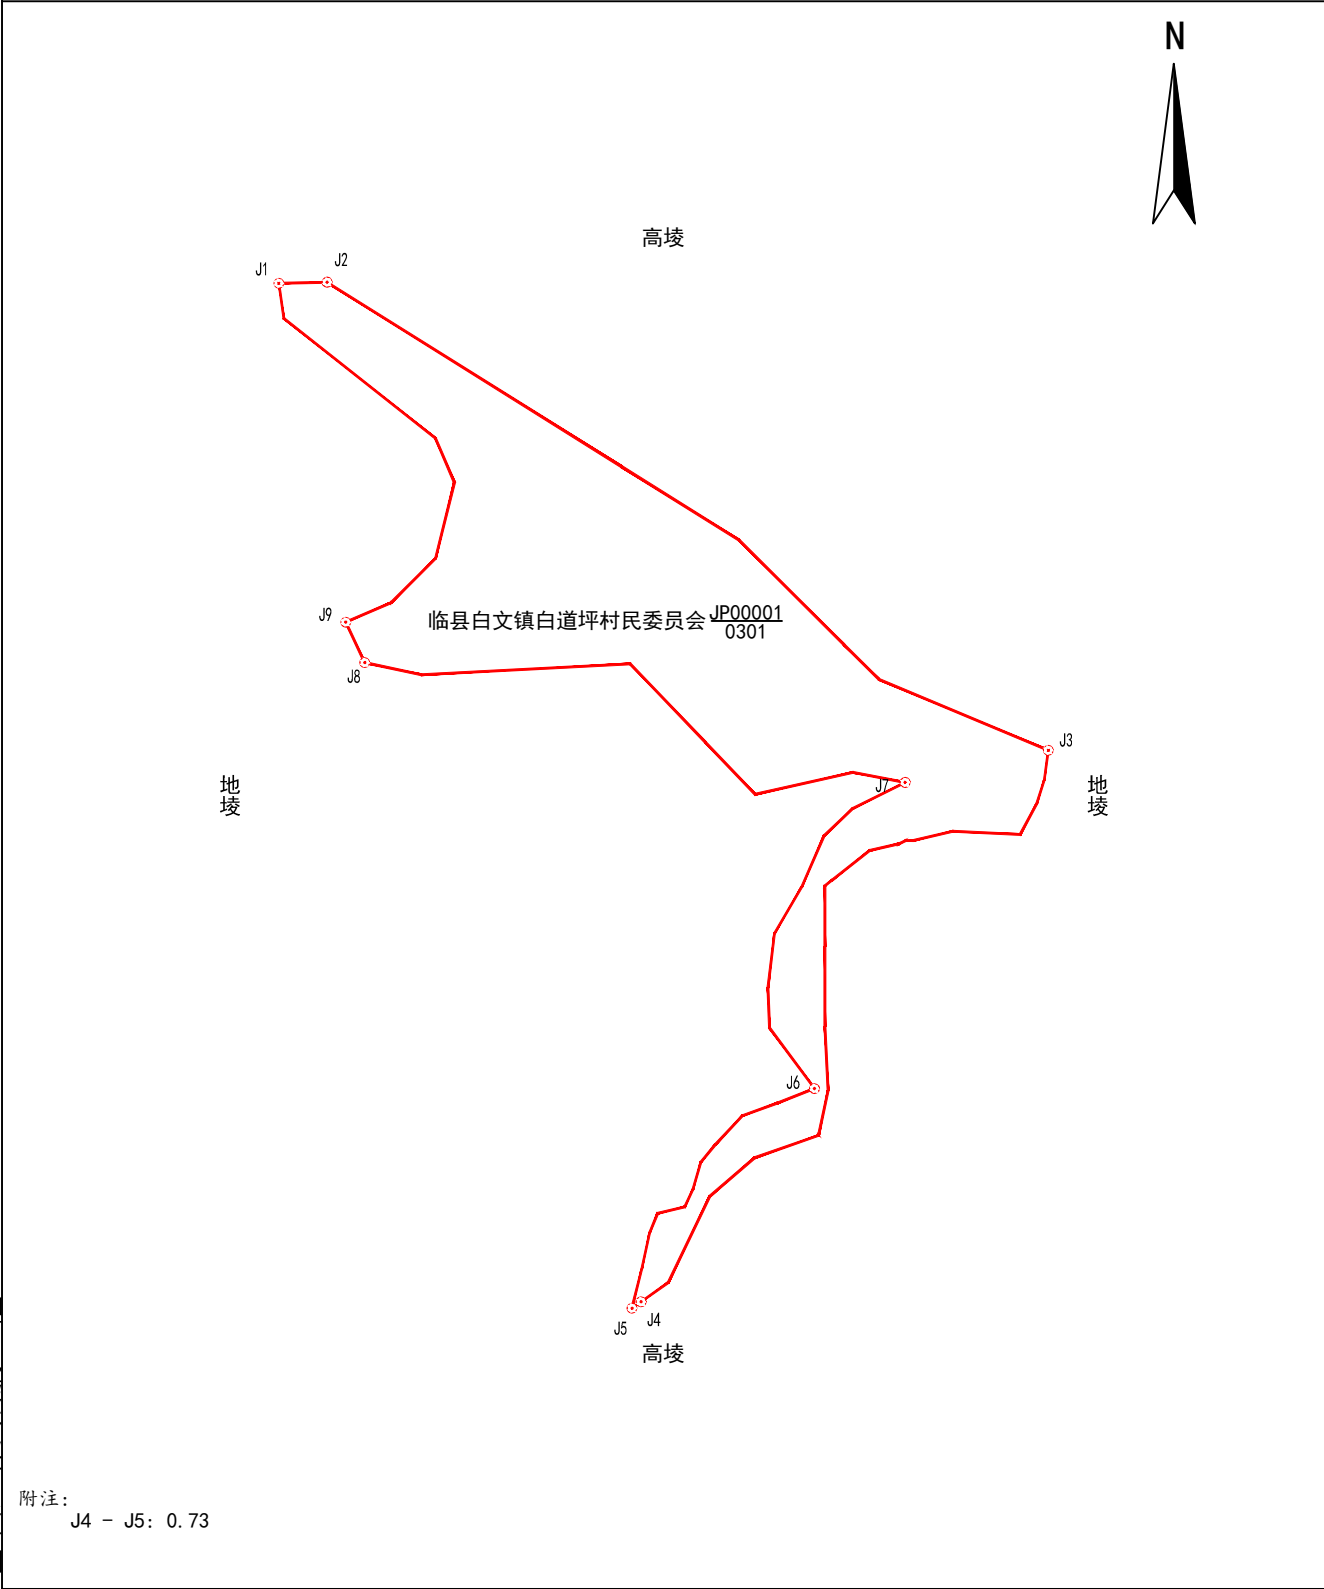

2025年09月解析法测绘界址点	1:500	制图者: 杨杰
制图日期: 2025年09月08日		审核者: 王奴奎
审核日期: 2025年09月09日		