


宗 地 图

单位：m. 亩

宗地代码：141124101229JP00004	土地权利人：临县白文镇白道坪村民委员会
所在图幅号：4218. 00-37506. 00, 4219. 00-37506. 00	宗地面积：2. 50亩
坐落：临县白文镇白道坪村	小班：

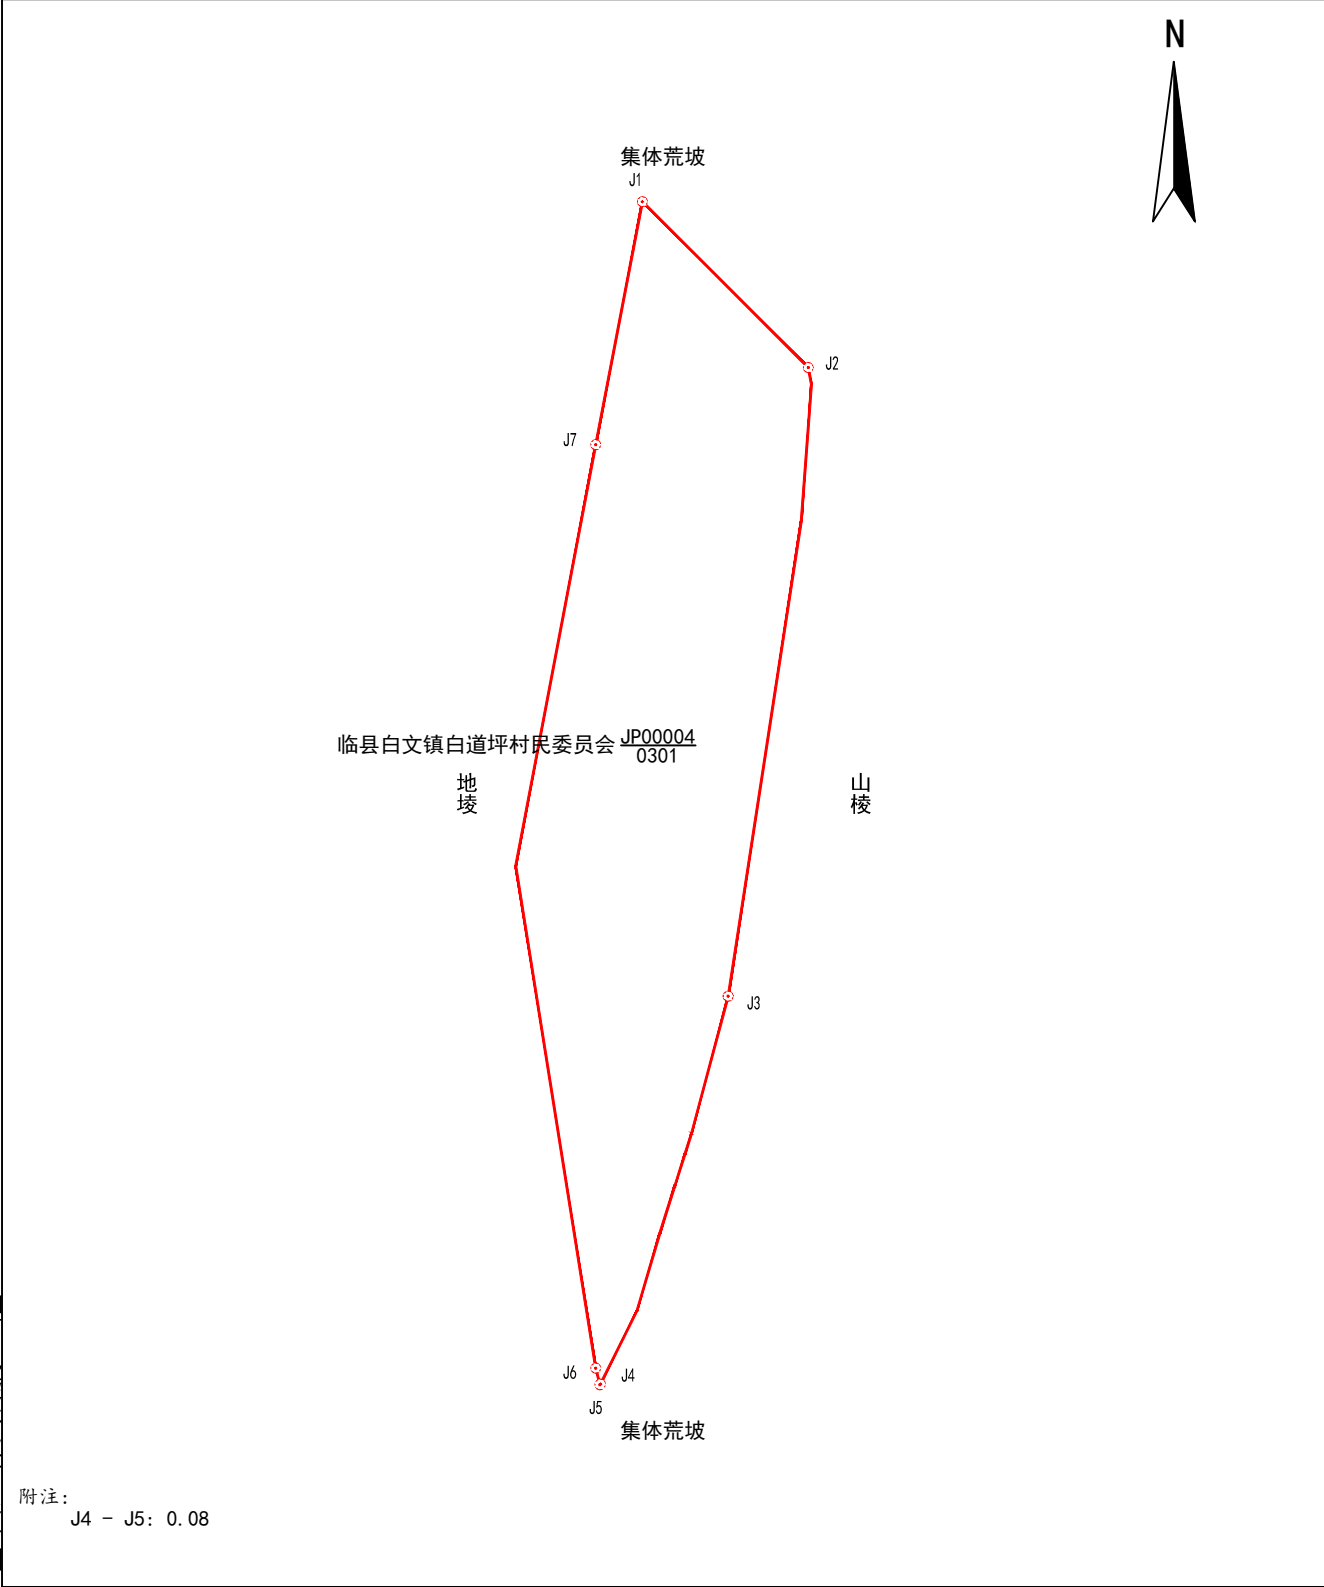

山西凯旋林业有限公司

2025年09月解析法测绘界址点  
制图日期: 2025年09月08日  
审核日期: 2025年09月09日

1 : 700

制图者：杨杰  
审核者：王奴奎