


宗 地 图

单位：m. 亩

宗地代码：141124101229JP00007	土地权利人：临县白文镇白道坪村民委员会
所在图幅号：4219.00-37508.00	宗地面积：3.01亩
坐落：临县白文镇白道坪村蔡家沟组	小班：

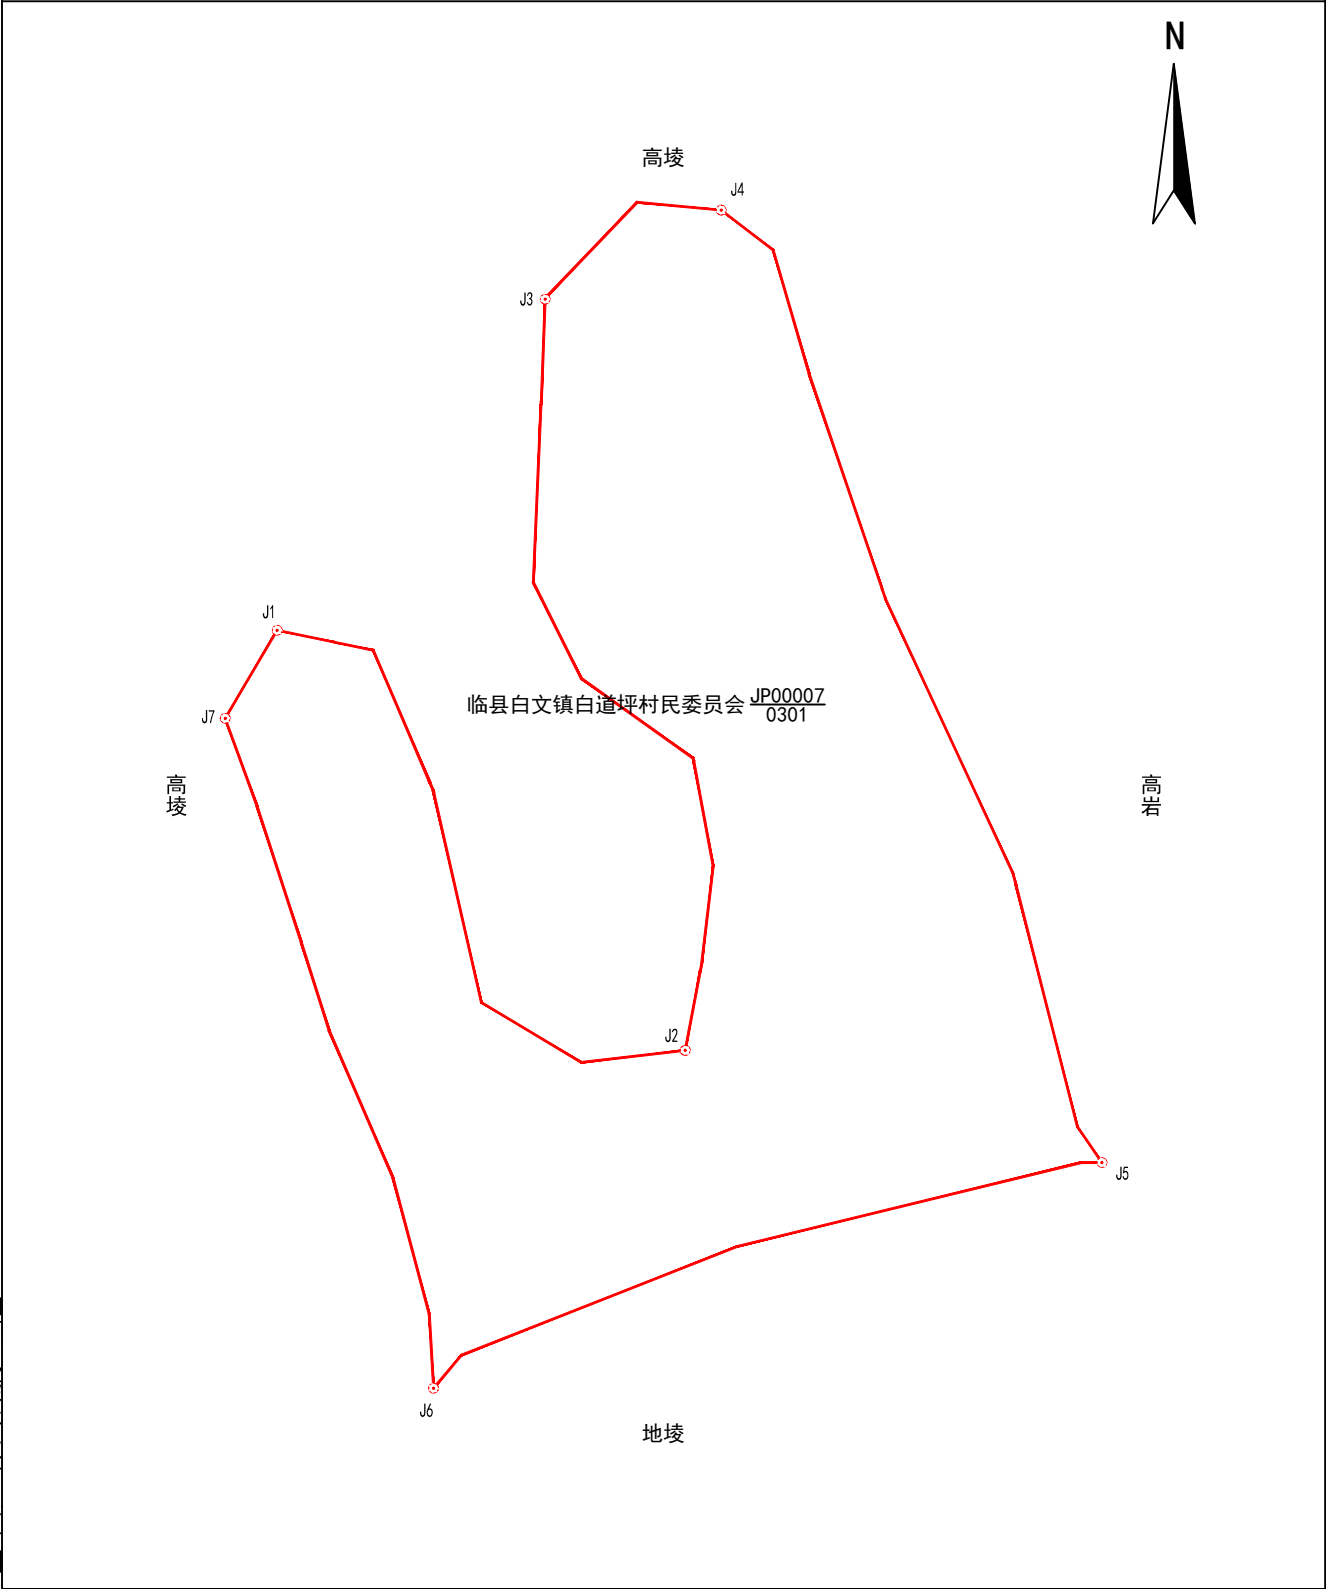

山西凯旋林业有限公司

2025年09月解析法测绘界址点
制图日期：2025年09月08日
审核日期：2025年09月09日

1:500

制图者：杨杰
审核者：王奴奎