


宗 地 图

单位：m. 亩

宗地代码：141124101229JP00010	土地权利人：临县白文镇白道坪村民委员会
所在图幅号：4220.00-37510.00	宗地面积：3.56亩
坐落：临县白文镇白道坪村蔡家沟组	小班：

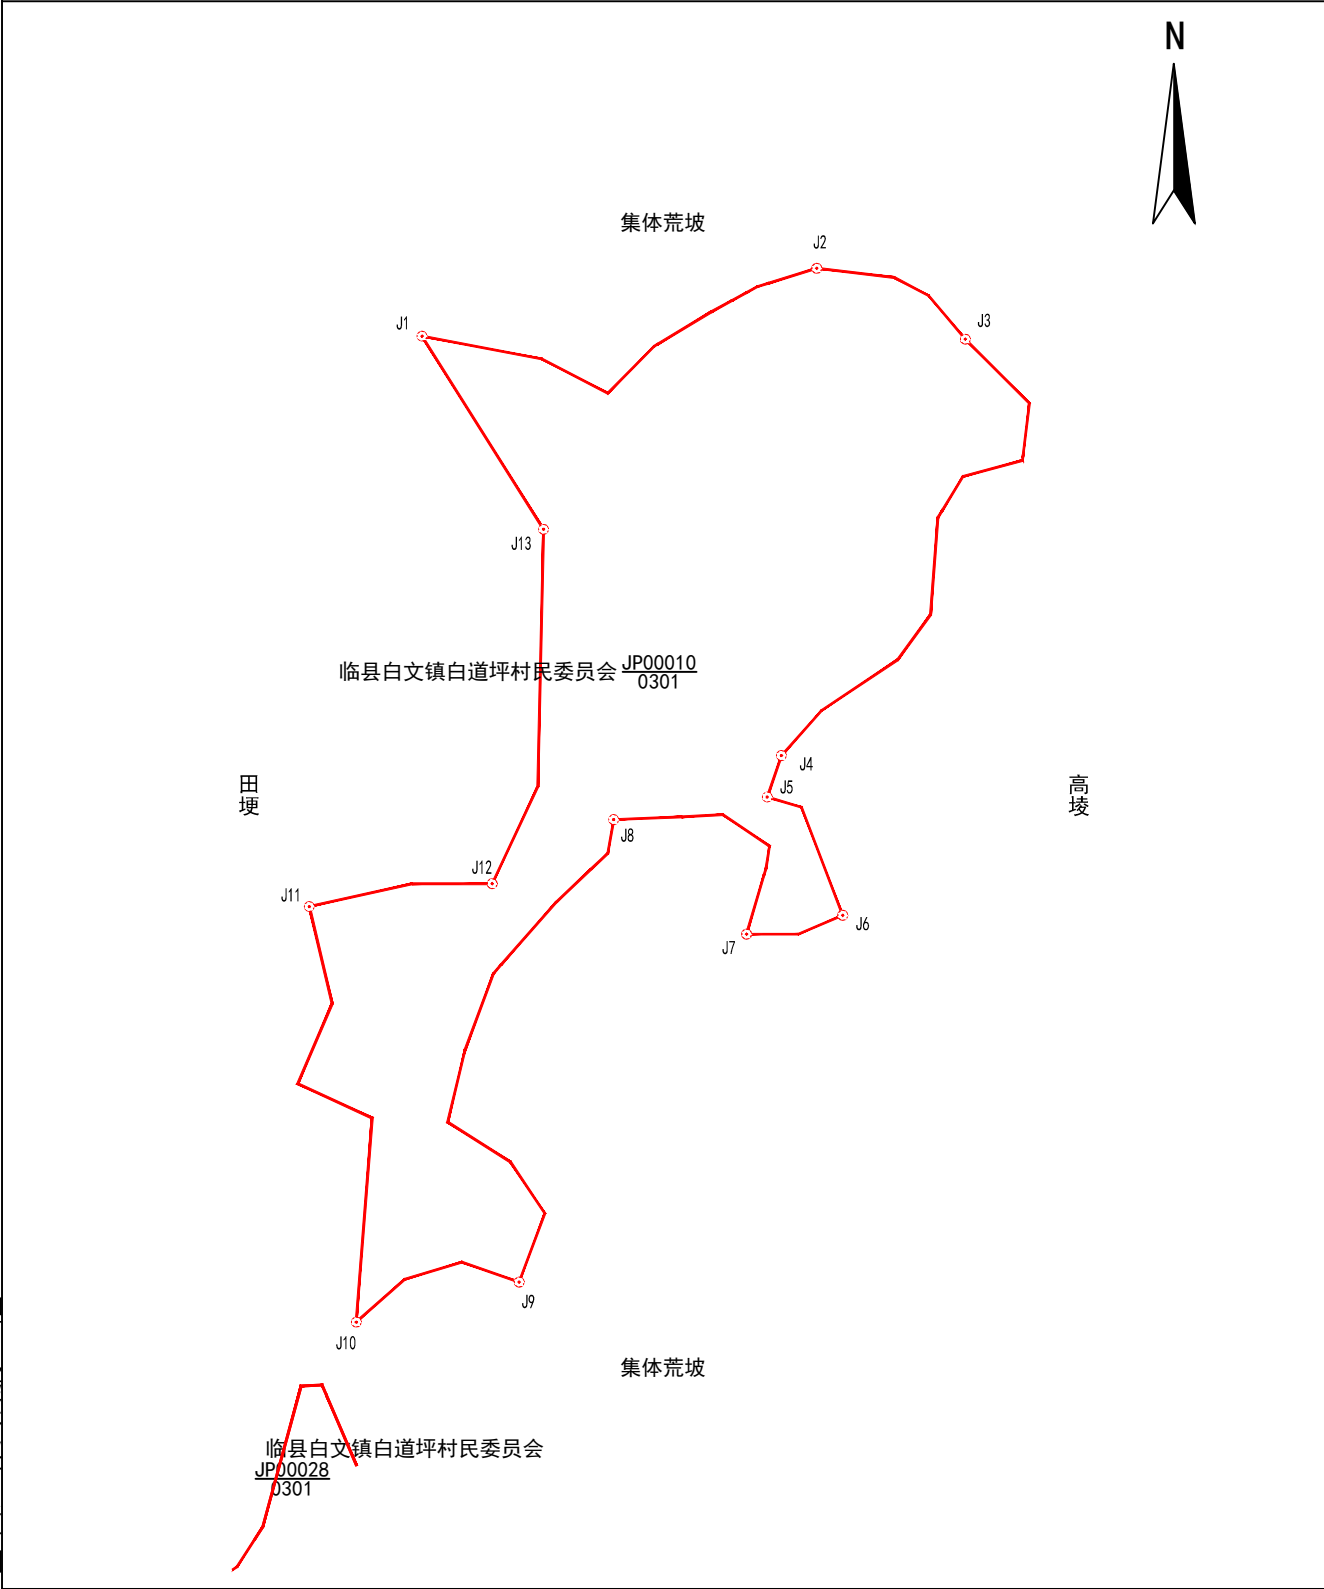

2025年09月解析法测绘界址点	1:700	制图者：杨杰
制图日期：2025年09月08日		审核者：王奴奎
审核日期：2025年09月09日		