


宗 地 图

单位：亩

宗地代码：141124102238JP00002	土地权利人：临县城庄镇杨寨村民委员会
所在图幅号：4212.00-37511.00, 4213.00-37511.00	宗地面积：21.35亩
坐落：城庄镇杨寨村	小班：

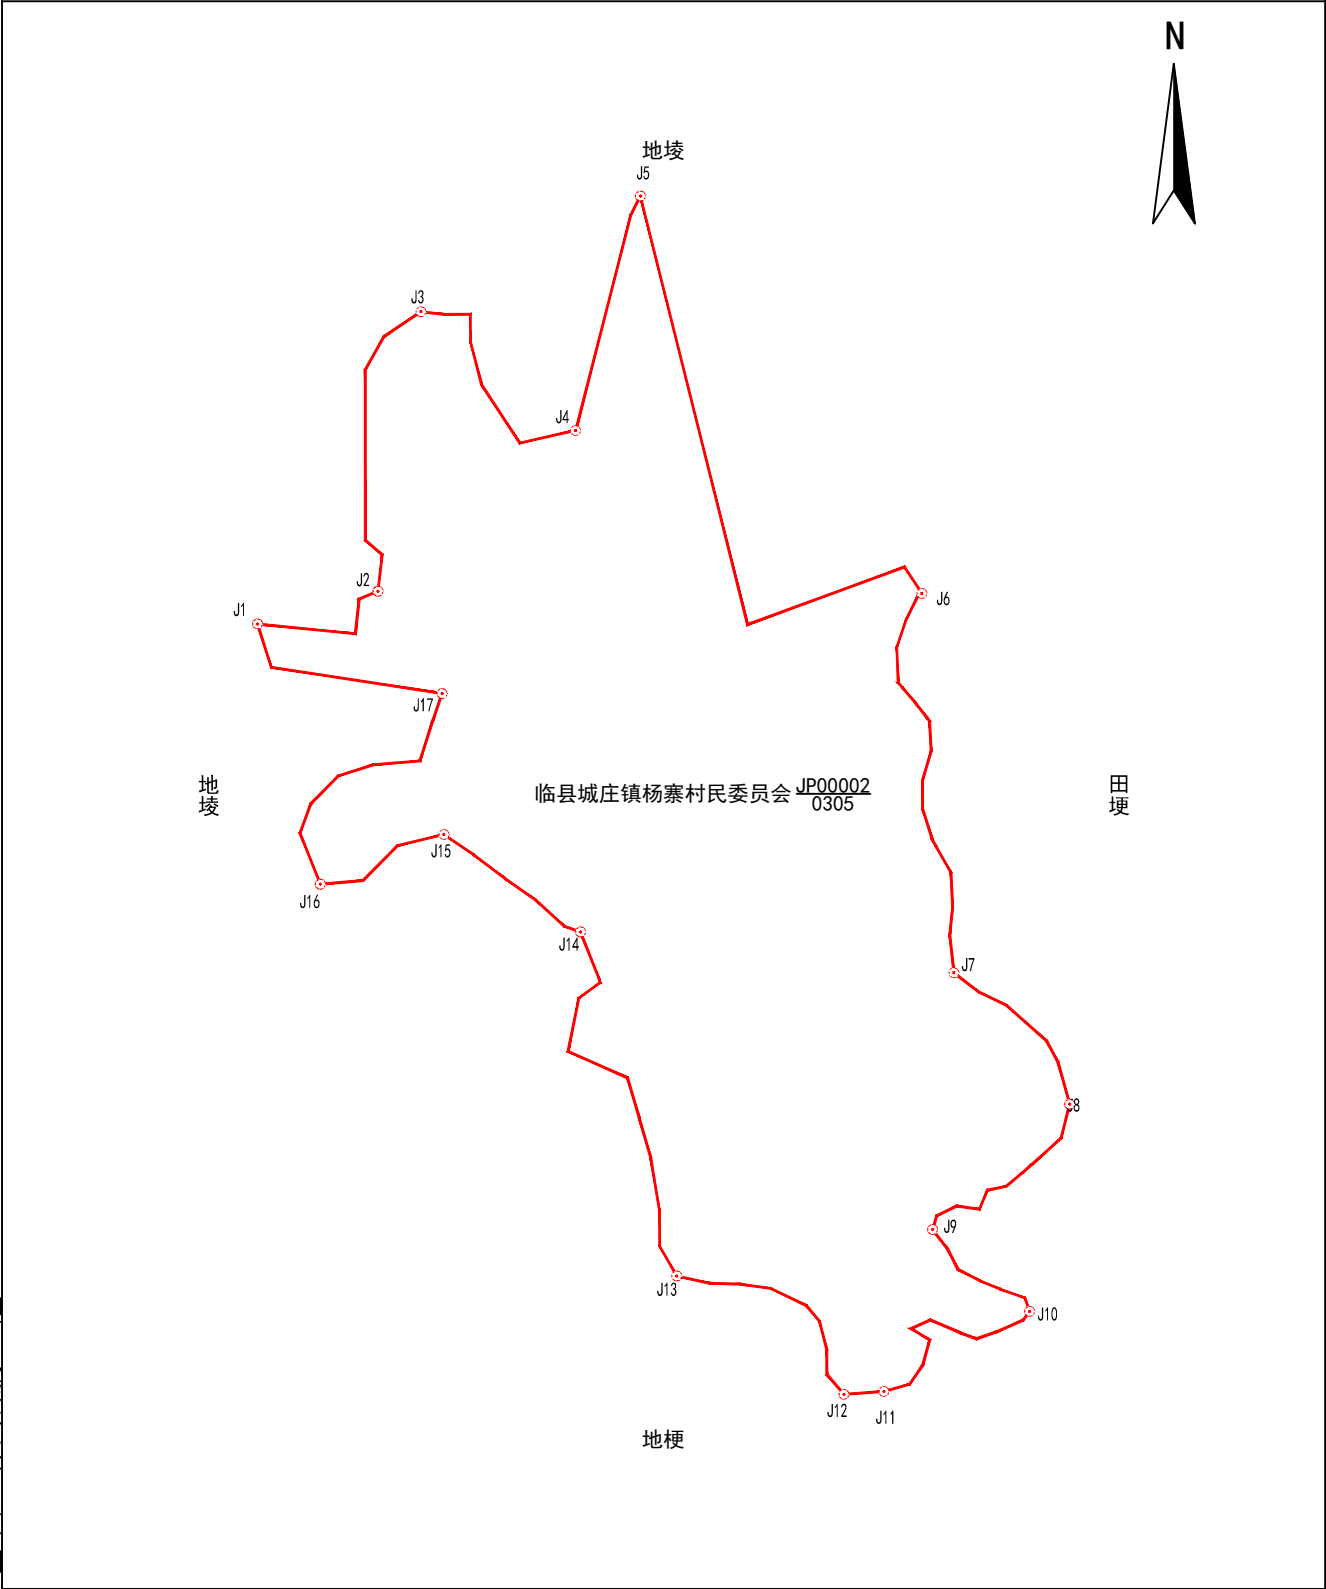

山西凯旋林业有限公司

2025年11月解析法测绘界址点	1:1400	制图者：杨杰
制图日期：2025年11月20日		审核者：王奴奎
审核日期：2025年11月21日		