


宗 地 图

单位：亩

宗地代码：141124102238JP00003	土地权利人：临县城庄镇杨寨村民委员会
所在图幅号：4213.00-37511.00	宗地面积：13.46亩
坐落：城庄镇杨寨村	小班：

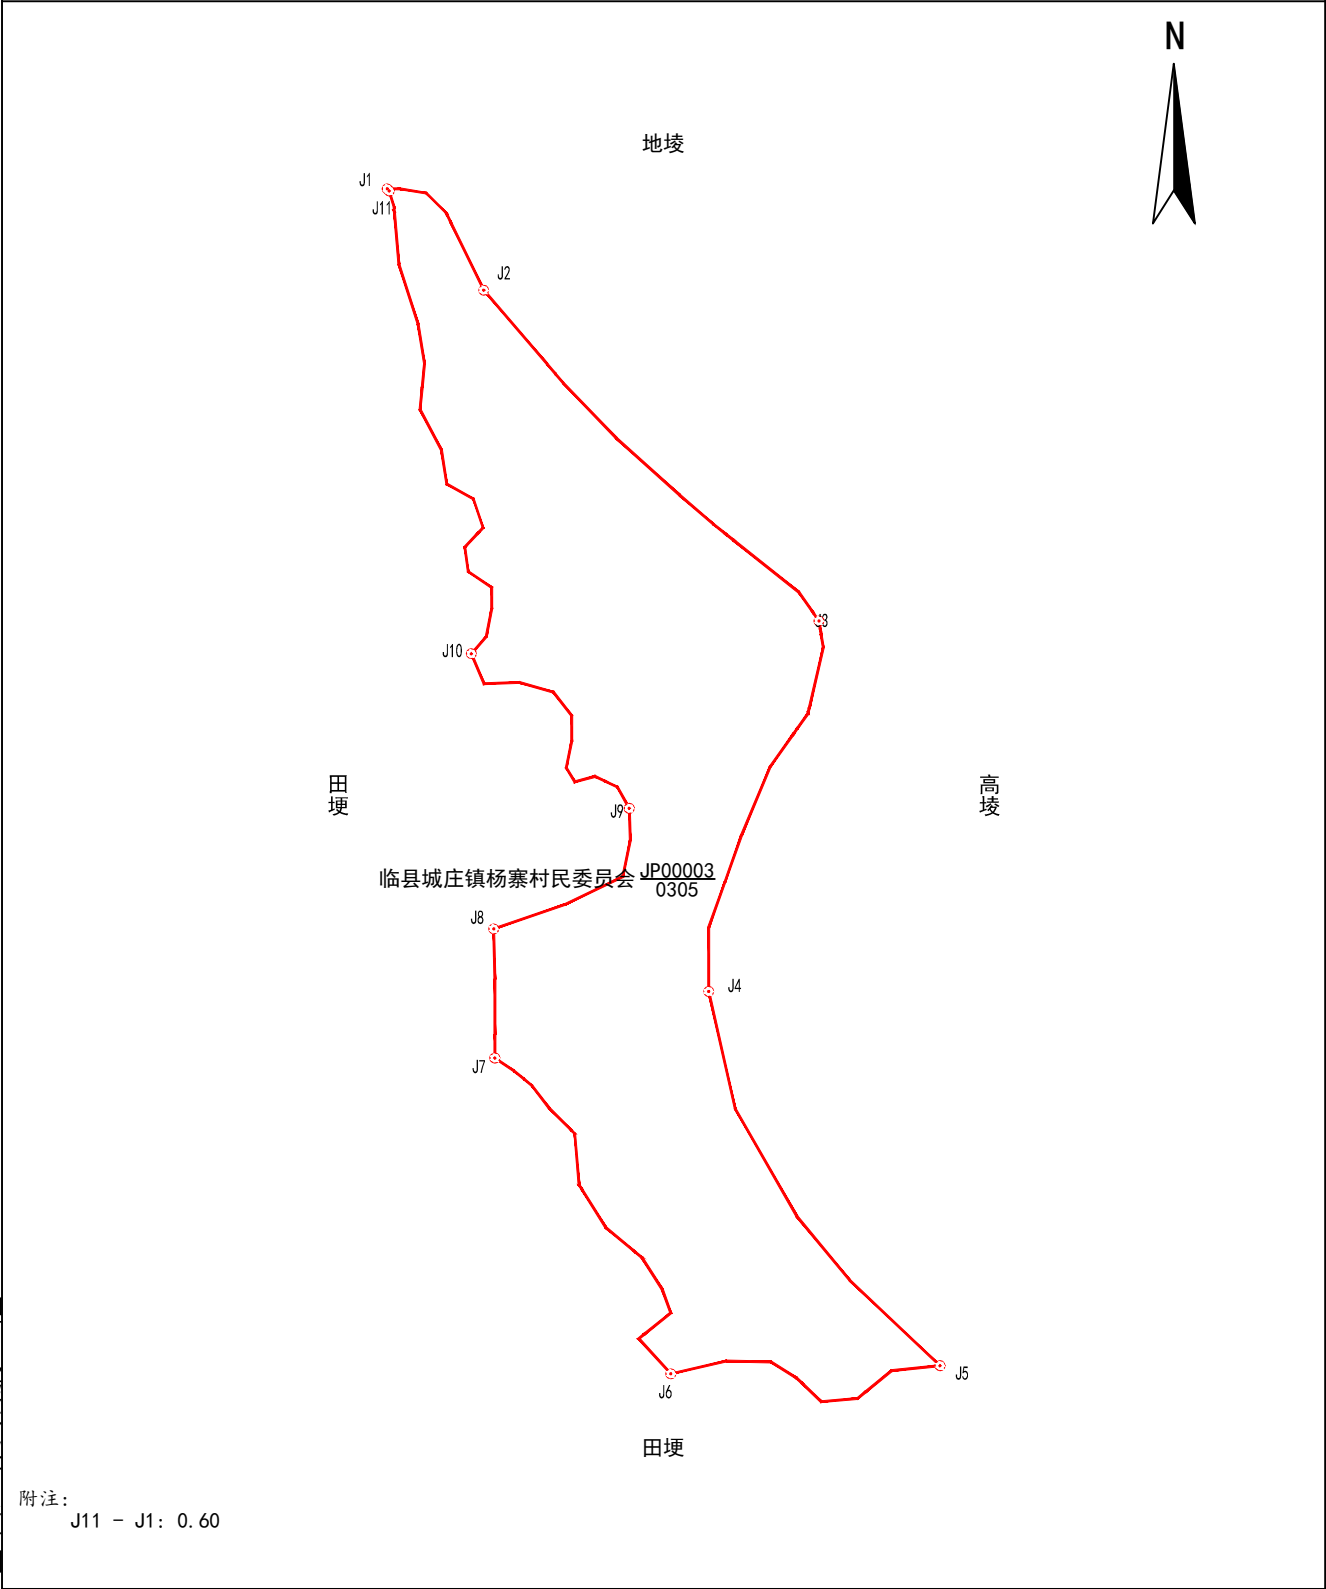

山西凯旋林业有限公司

2025年11月解析法测绘界址点
制图日期:2025年11月20日
审核日期:2025年11月21日

1:1500

制图者：杨杰
审核者：王奴奎