


宗 地 图

单位：亩

宗地代码：141124107234JP00003	土地权利人：临县林家坪镇白家峁村民委员会
所在图幅号：4167.00-37492.00	宗地面积：2.72亩
坐落：林家坪镇白家峁村	小班：

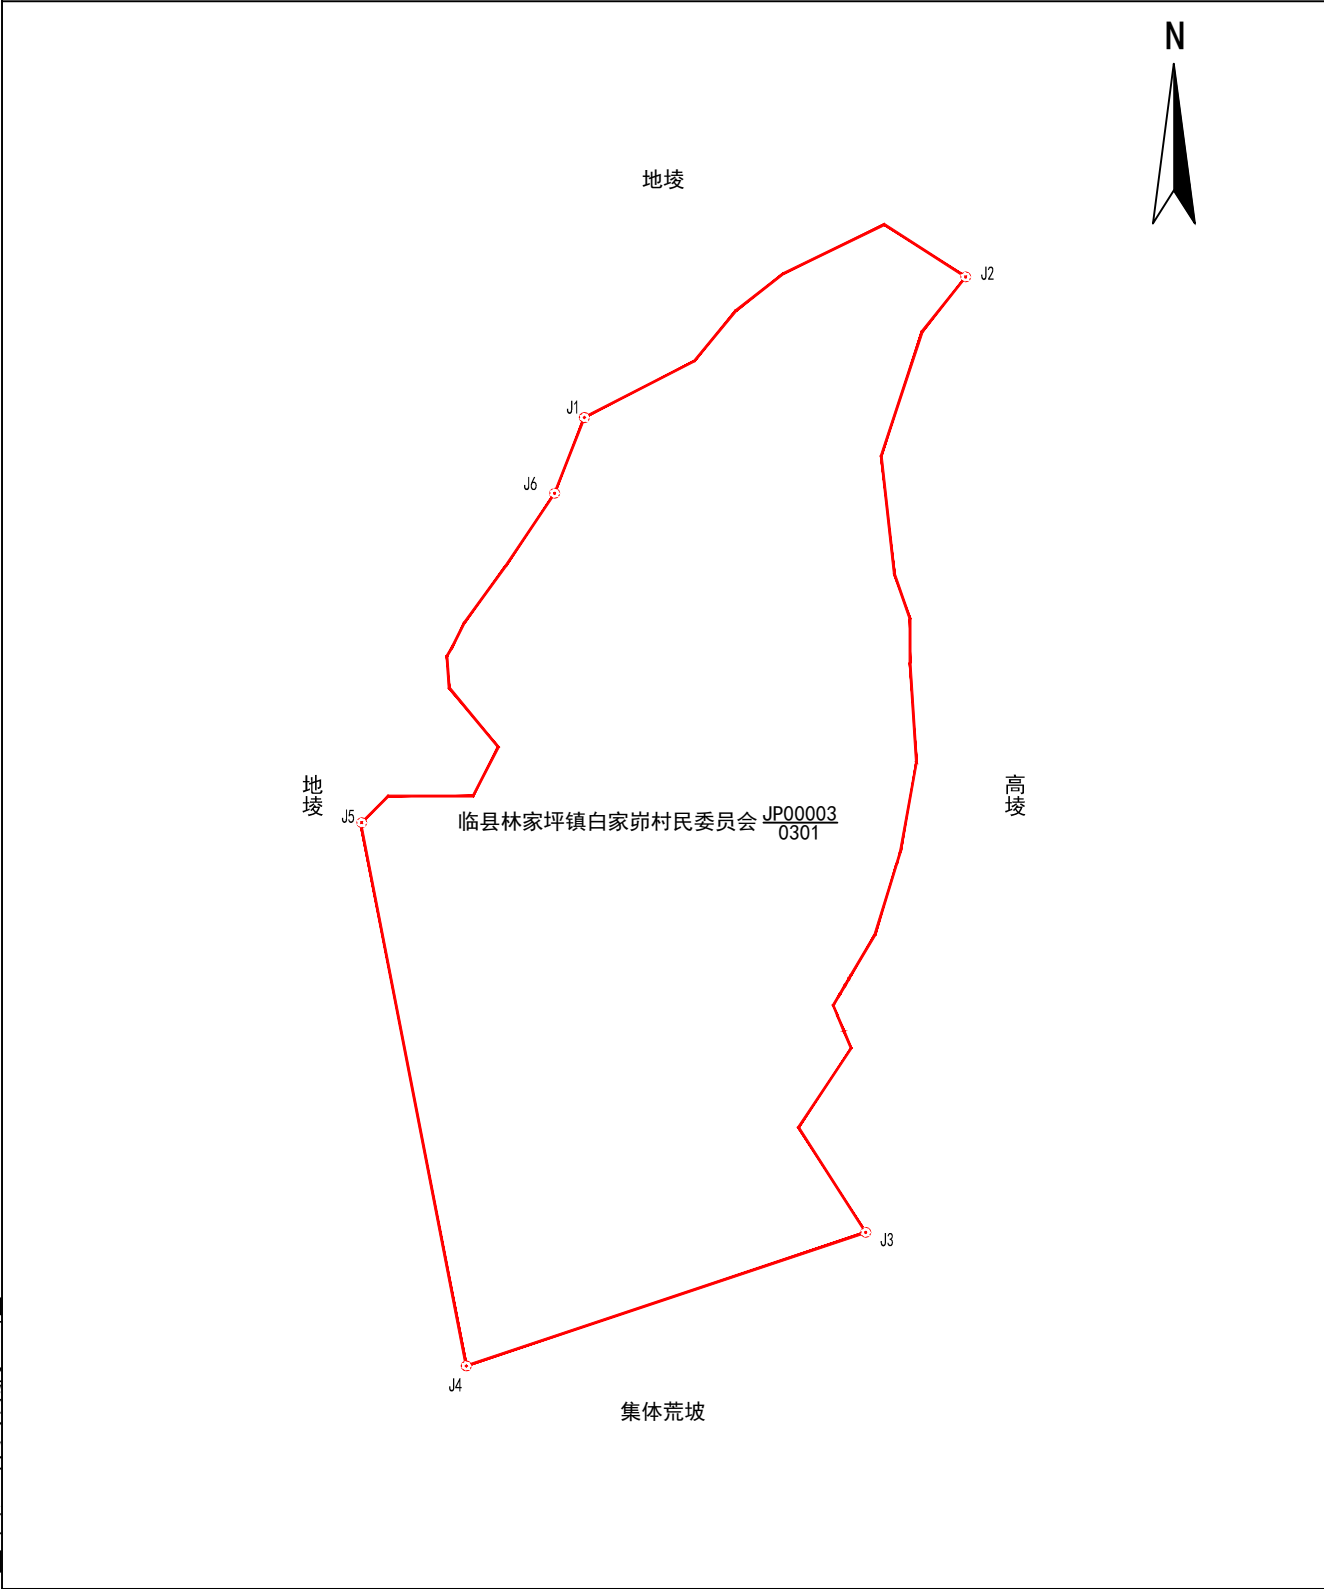

山西凯旋林业有限公司

2025年11月解析法测绘界址点	1:500	制图者：杨杰
制图日期：2025年11月05日		审核者：程瑞杰
审核日期：2025年11月06日		