


宗 地 图

单位：亩

宗地代码：141124107234JP00004	土地权利人：临县林家坪镇白家峁村民委员会
所在图幅号：4166.00-37492.00, 4166.00-37491.00	宗地面积：2.95亩
坐落：林家坪镇白家峁村南庄组	小班：

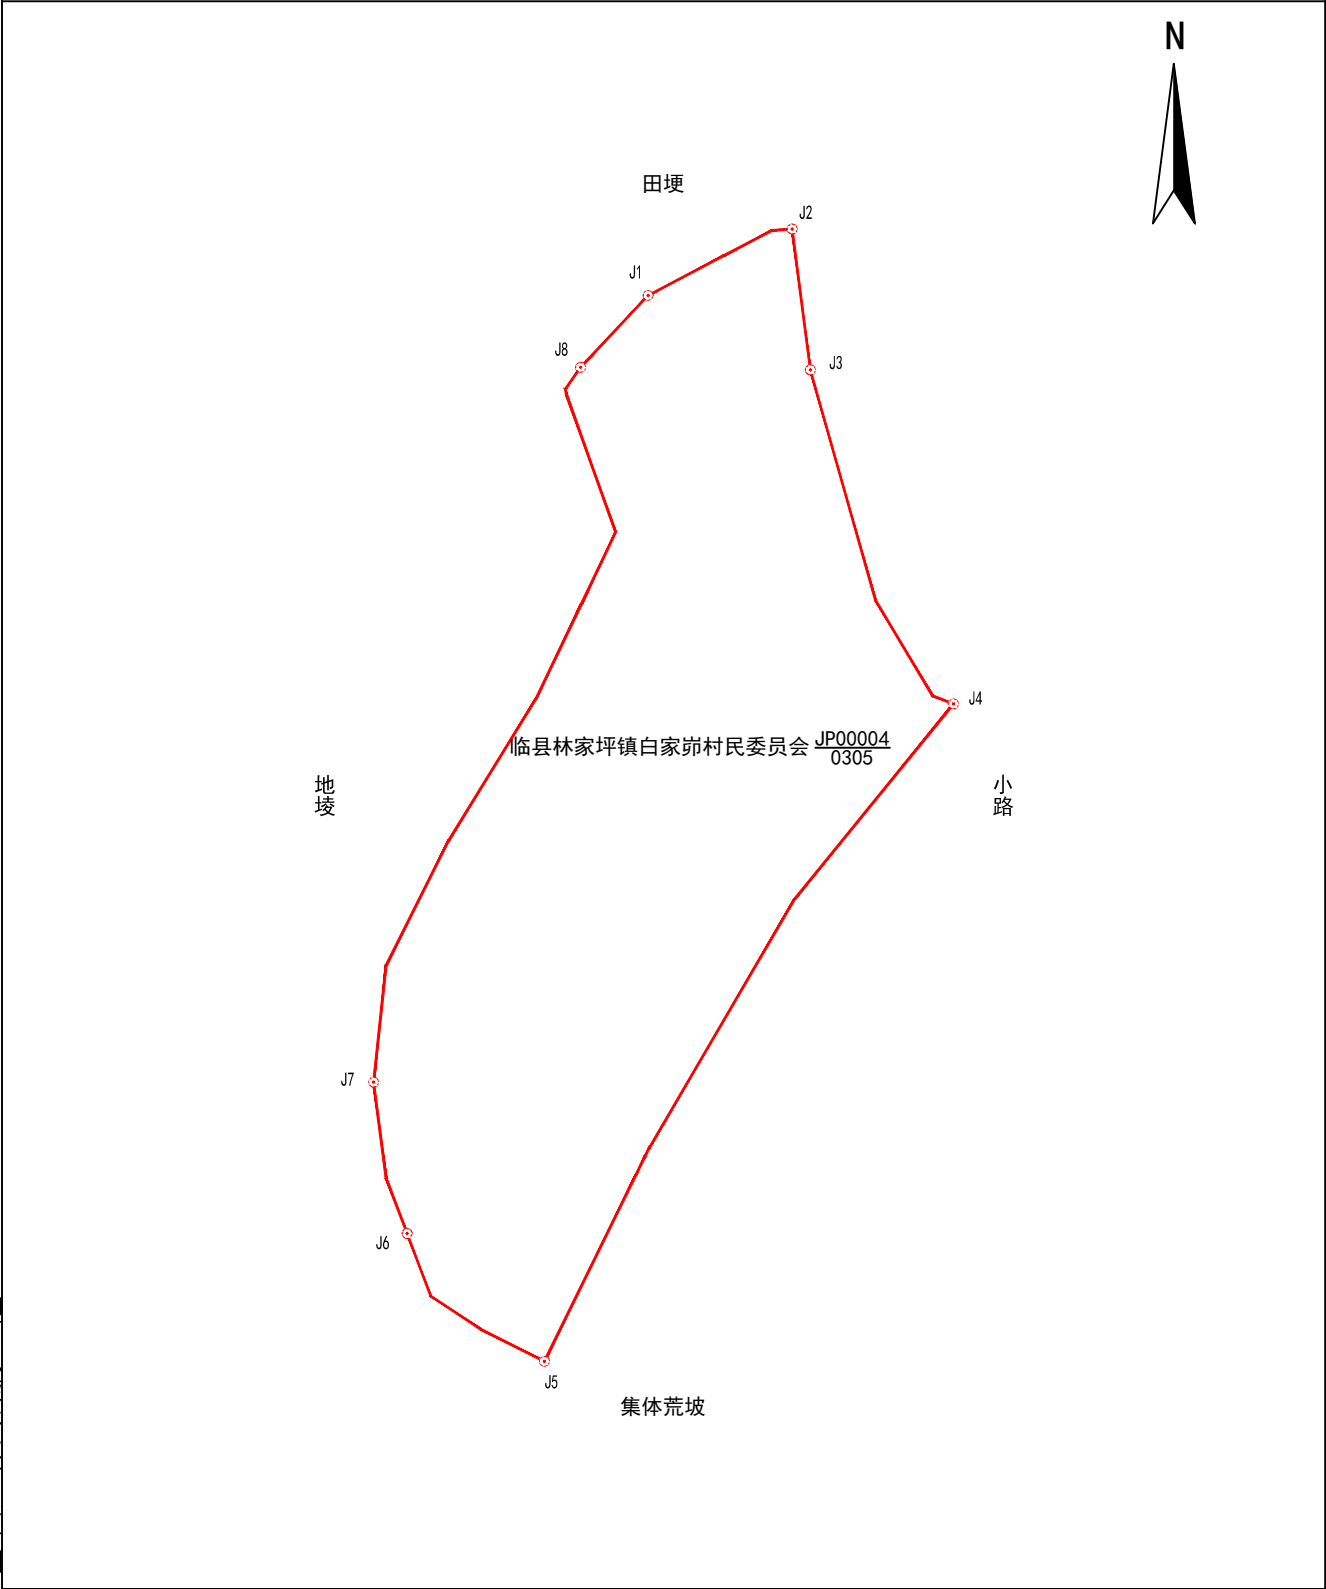

山西凯旋林业有限公司

2025年11月解析法测绘界址点
制图日期：2025年11月05日
审核日期：2025年11月06日

1:600

制图者：杨杰
审核者：程瑞杰