


宗 地 图

单位：亩

宗地代码：141124101213JP00001	土地权利人：临县白文镇圪窰村民委员会
所在图幅号：4228.00-37515.00, 4227.00-37515.00	宗地面积：15.16亩
坐落：临县白文镇圪窰村	小班：

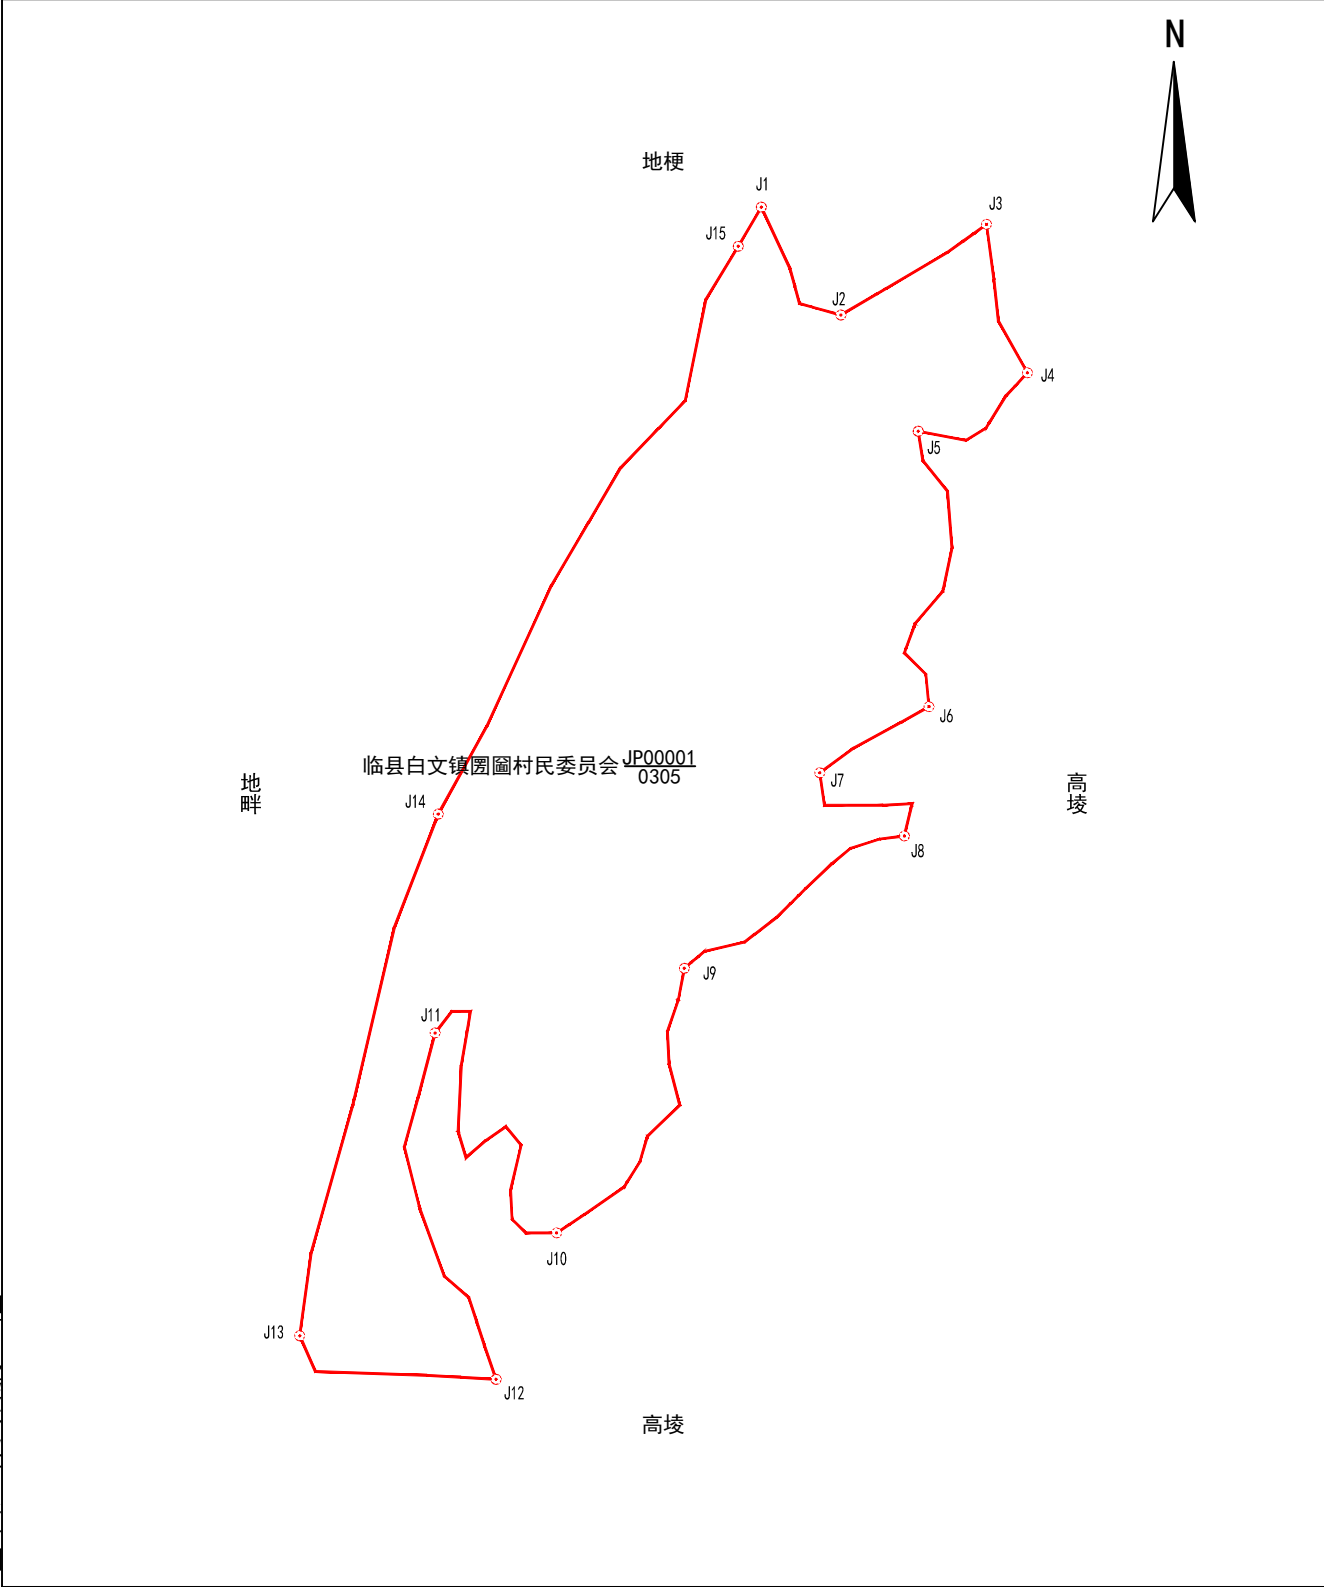

山西凯旋林业有限公司

2026年04月解析法测绘界址点	1:1300	制图者：张利民
制图日期：2026年04月12日		审核者：杨杰
审核日期：2026年04月13日		