


宗 地 图

单位：亩

宗地代码：141124101213JP00010	土地权利人：临县白文镇圪窰村民委员会
所在图幅号：4228.00-37516.00	宗地面积：17.60亩
坐落：临县白文镇圪窰村	小班：

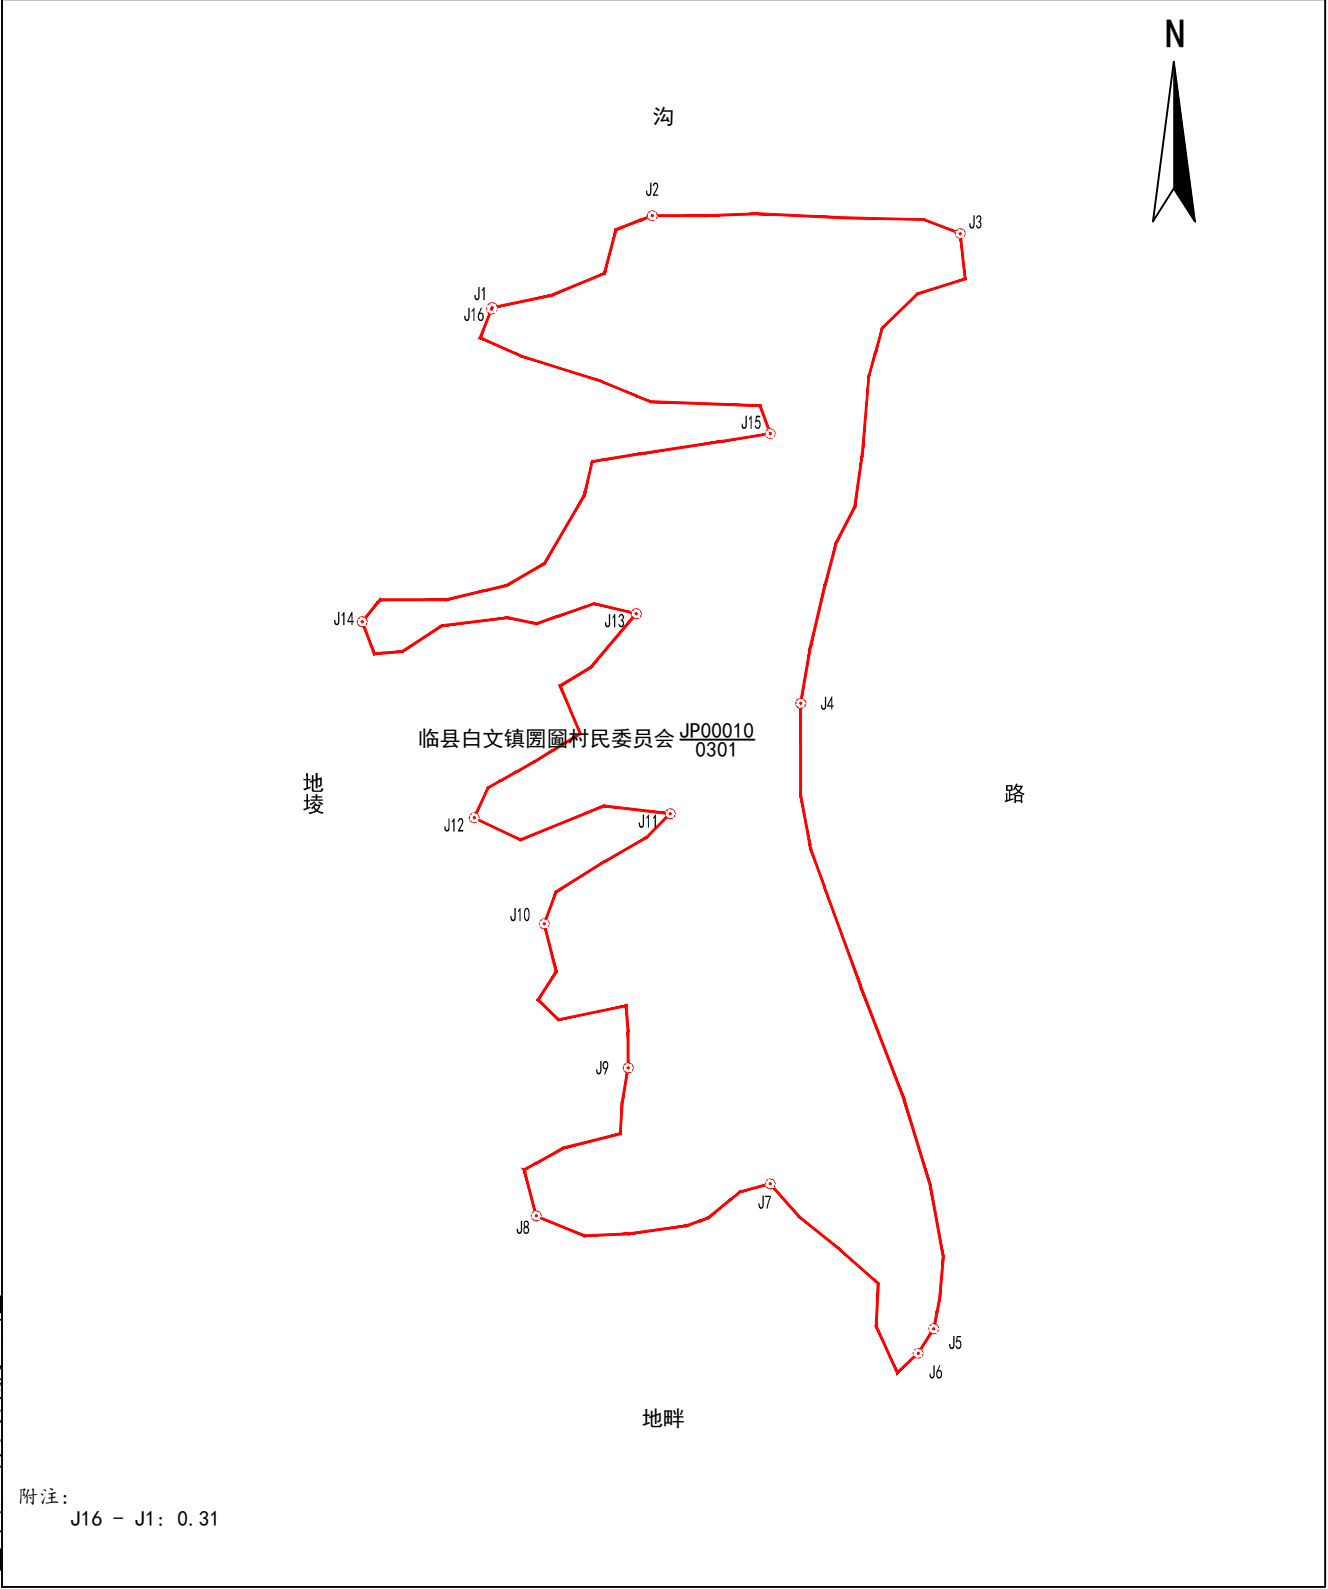

山西凯旋林业有限公司

2026年04月解析法测绘界址点
制图日期:2026年04月12日
审核日期:2026年04月13日

1:1500

制图者：张利民
审核者：杨杰