

宗 地 图

单位：亩

宗地代码: 141124101213JP00011


土地权利人：临县白文镇圪圪村民委员会

所在图幅号: 4228.00-37515.00

宗地面积：9.90亩

坐落：临县白文镇圪圖村

小班:

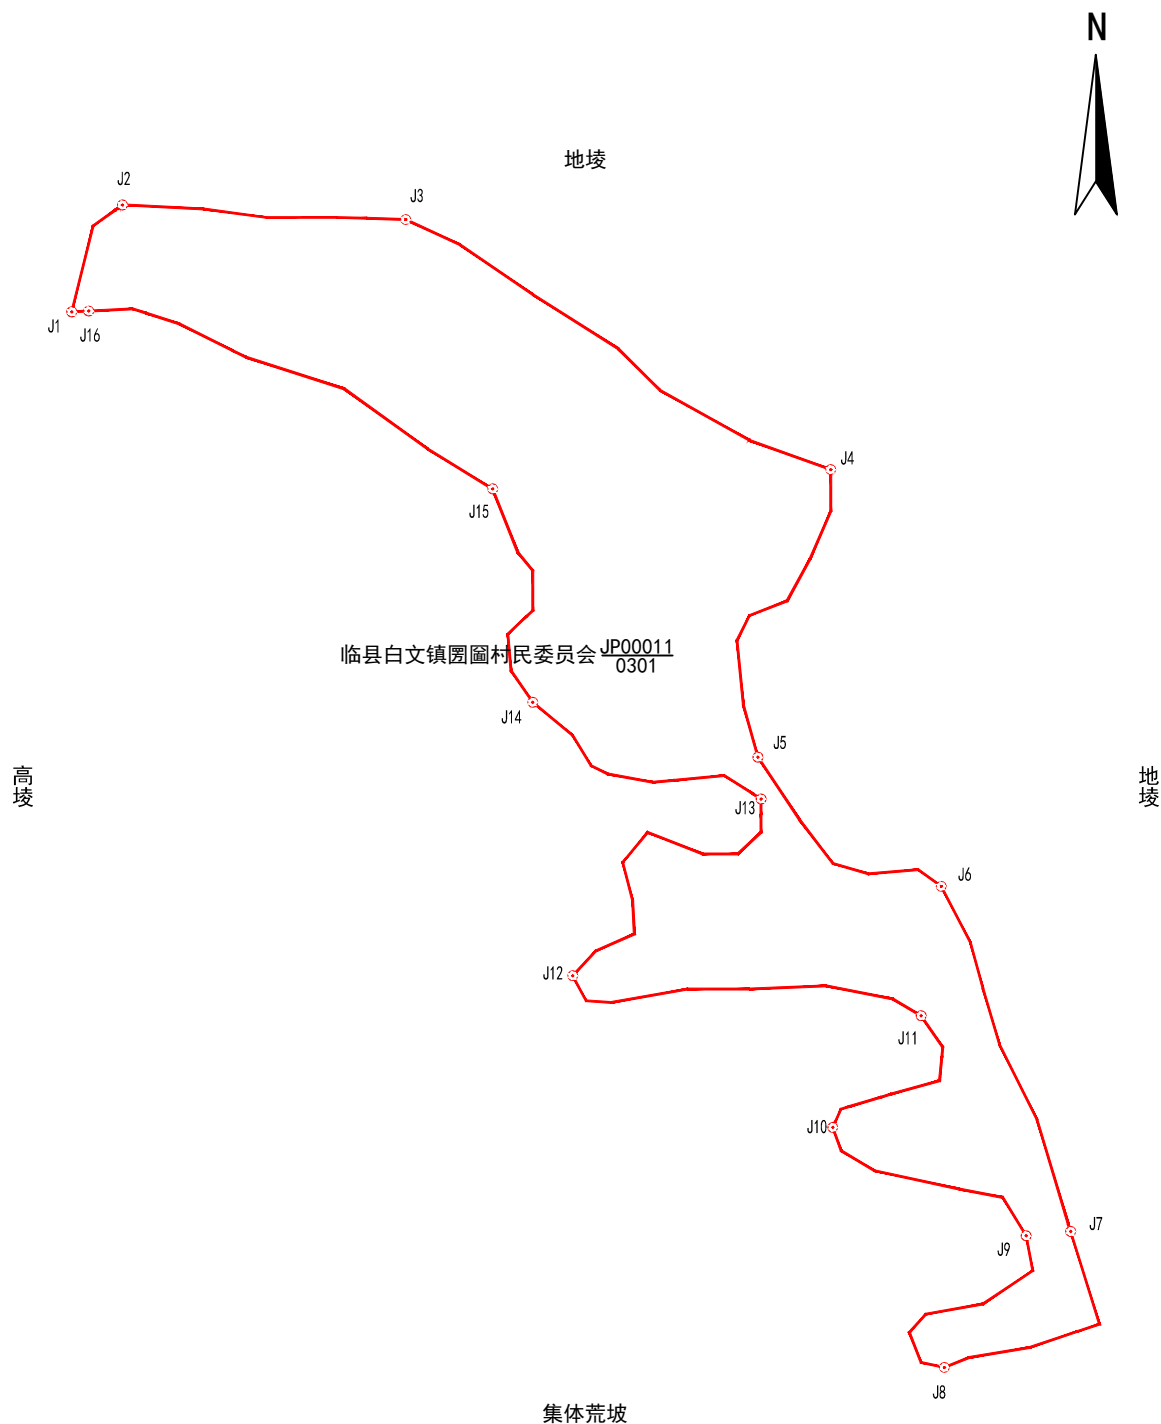

临县白文镇圪圪村民委员会 JP00011
0301

高陵

地陵

集体荒坡

山西凯旋林业有限公司

2026年04月解析法测绘界址点

制图日期: 2026年04月12日

审核日期: 2026年04月13日

1 : 1200

制图者：张利民

审核者：杨杰