


宗 地 图

单位：亩

宗地代码：141124106227JP00002	土地权利人：临县湍水头镇张家庄村村民委员会
所在图幅号：4179.00-37509.00	宗地面积：17.95亩
坐落：临县湍水头镇张家庄村	小班：

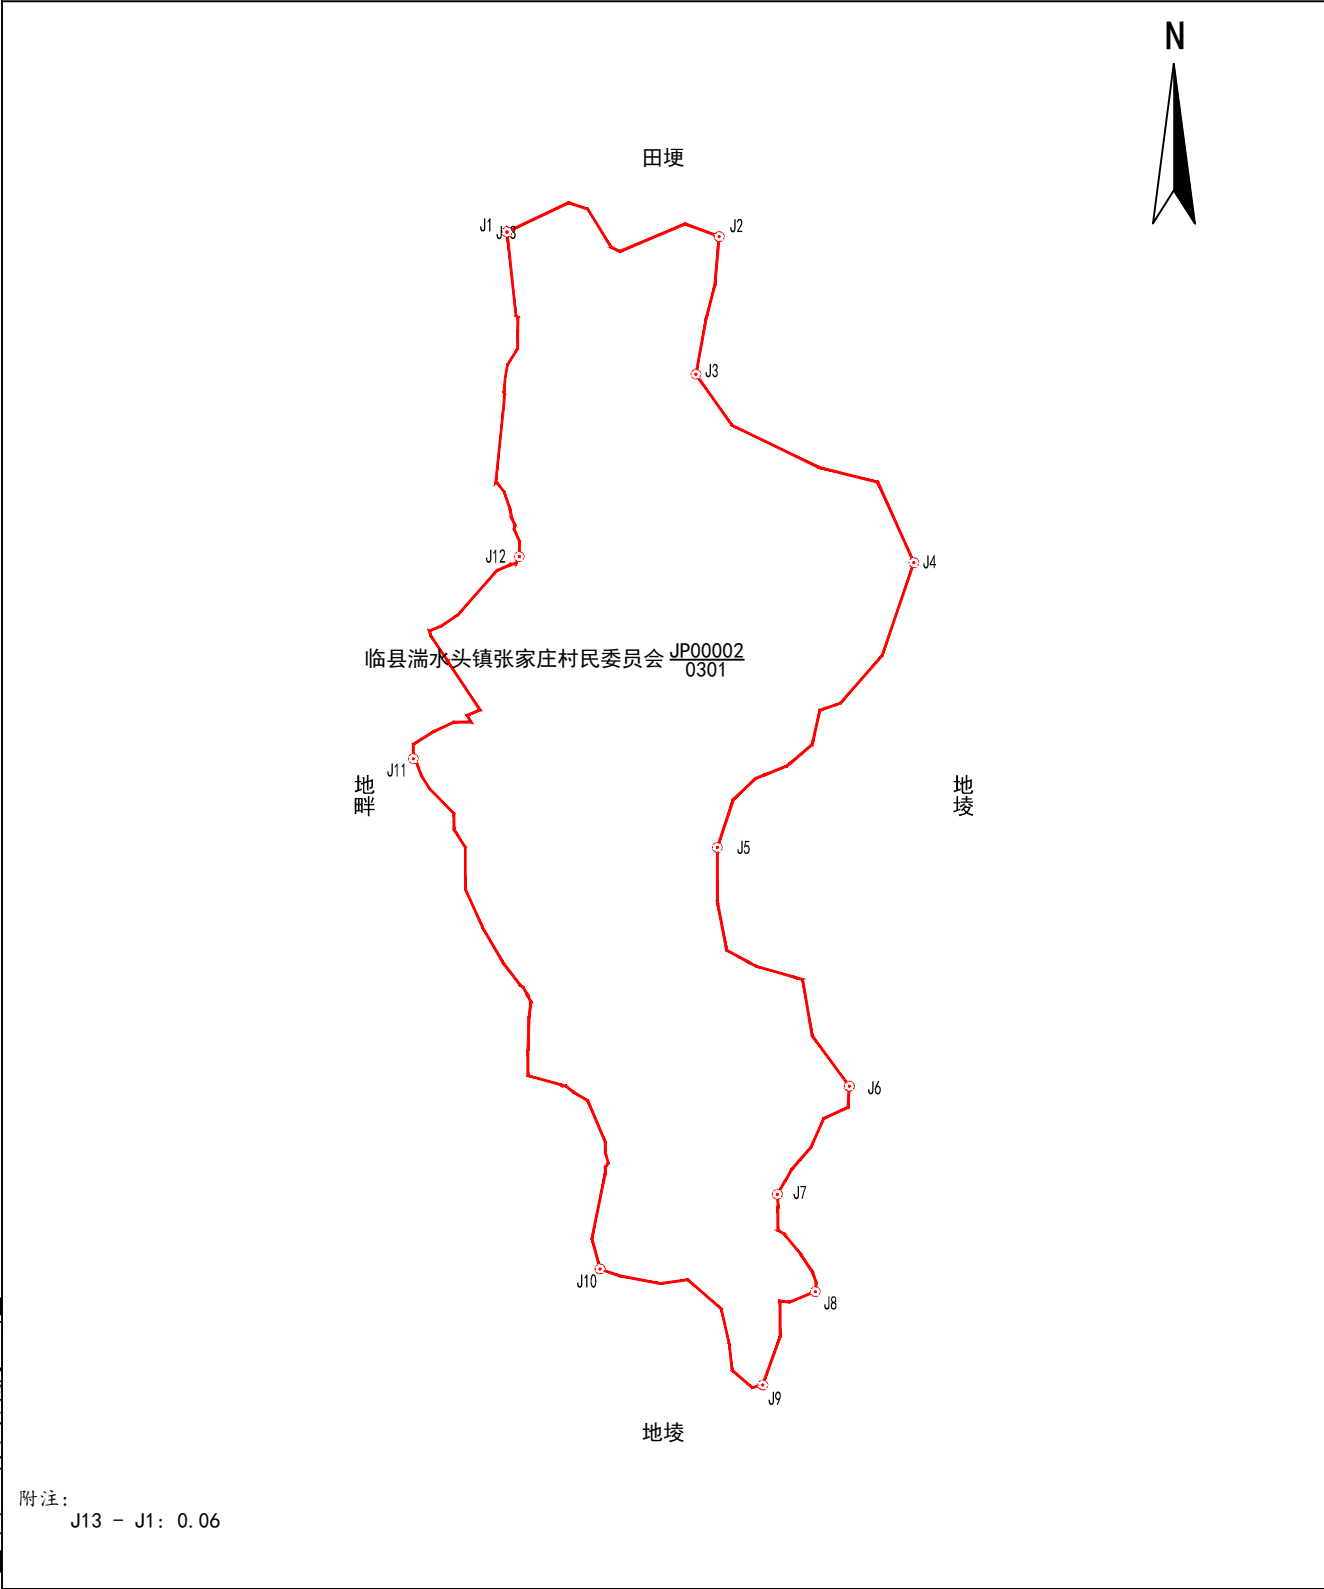

山西凯旋林业有限公司

2026年04月解析法测绘界址点
制图日期：2026年04月01日
审核日期：2026年04月02日

1:1500

制图者：张利民
审核者：杨杰