


宗 地 图

单位：亩

宗地代码：141124101216JP00009	土地权利人：临县白文镇杨家庄村民委员会
所在图幅号：4229.00-37505.00, 4229.00-37504.00	宗地面积：199.46亩
坐落：临县白文镇杨家庄村	小班：

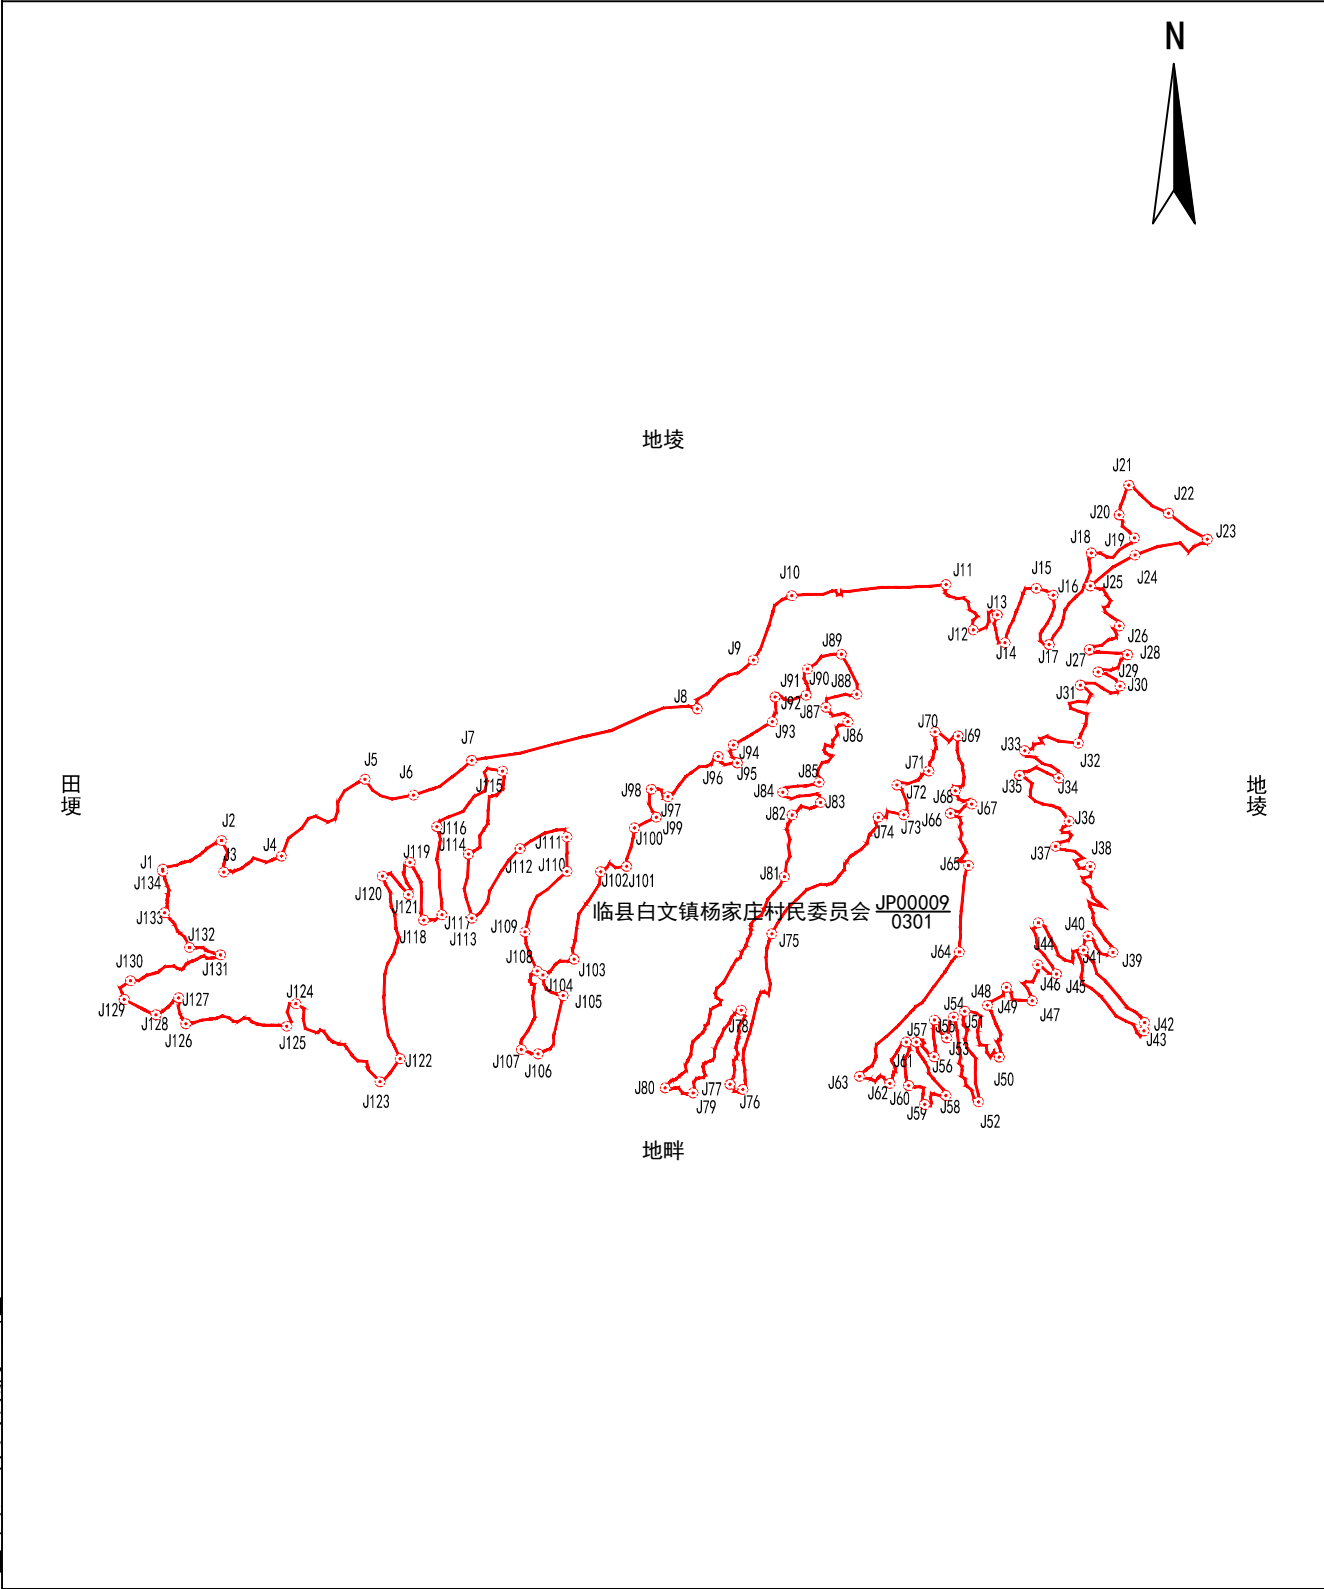

山西凯旋林业有限公司

2026年04月解析法测绘界址点	1:6400	制图者：杨杰
制图日期：2026年04月09日		审核者：张凯斌
审核日期：2026年04月10日		