


宗 地 图

单位：亩

宗地代码：141124101216JP00013	土地权利人：临县白文镇杨家庄村民委员会
所在图幅号：4231.00-37503.00, 4232.00-37503.00	宗地面积：26.54亩
坐落：临县白文镇杨家庄村唐家沟组	小班：

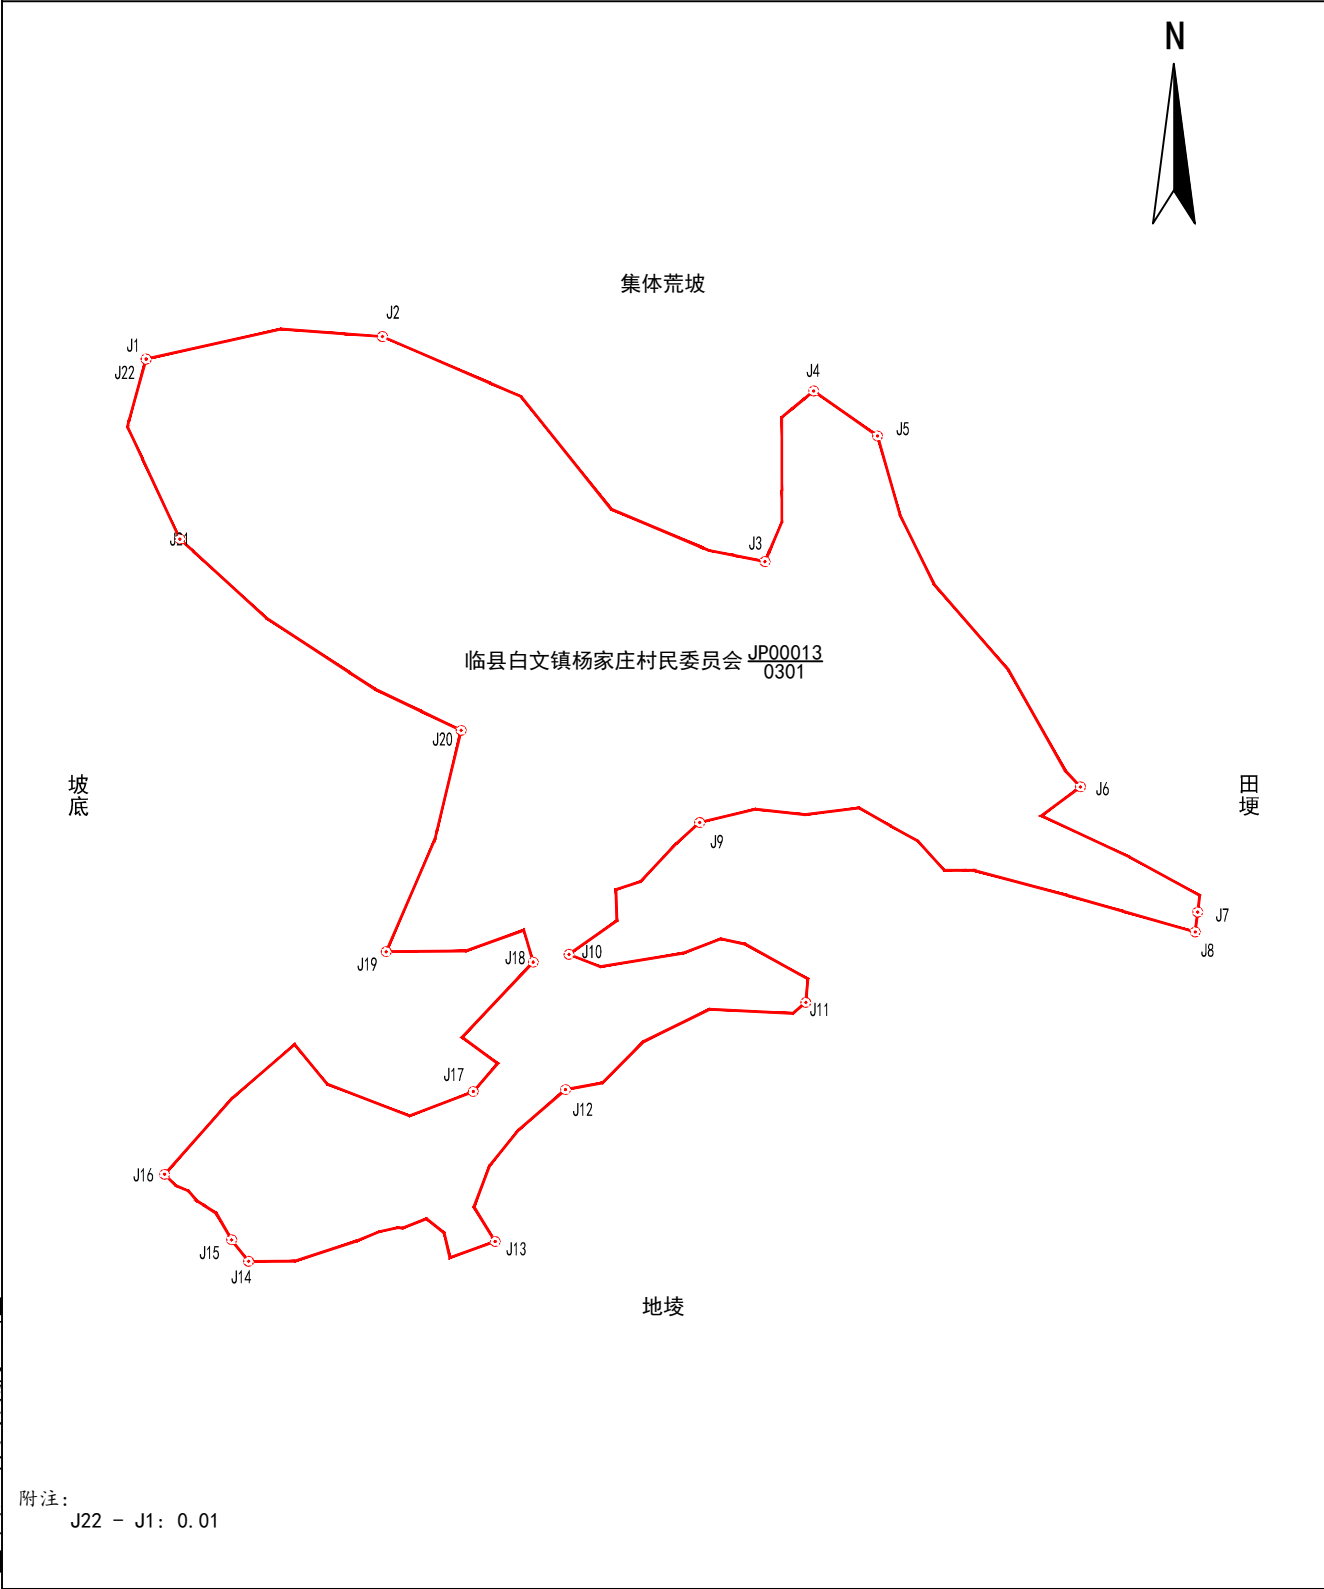

2026年04月解析法测绘界址点	1:1600	制图者：杨杰
制图日期：2026年04月09日		审核者：张凯斌
审核日期：2026年04月10日		