


宗 地 图

单位：亩

宗地代码：141124102221JP00002	土地权利人：临县城庄镇松峪村民委员会
所在图幅号：4214. 00-37499. 00, 4214. 00-37498. 00	宗地面积：51. 84亩
坐落：临县城庄镇松峪村问家沟组	小班：

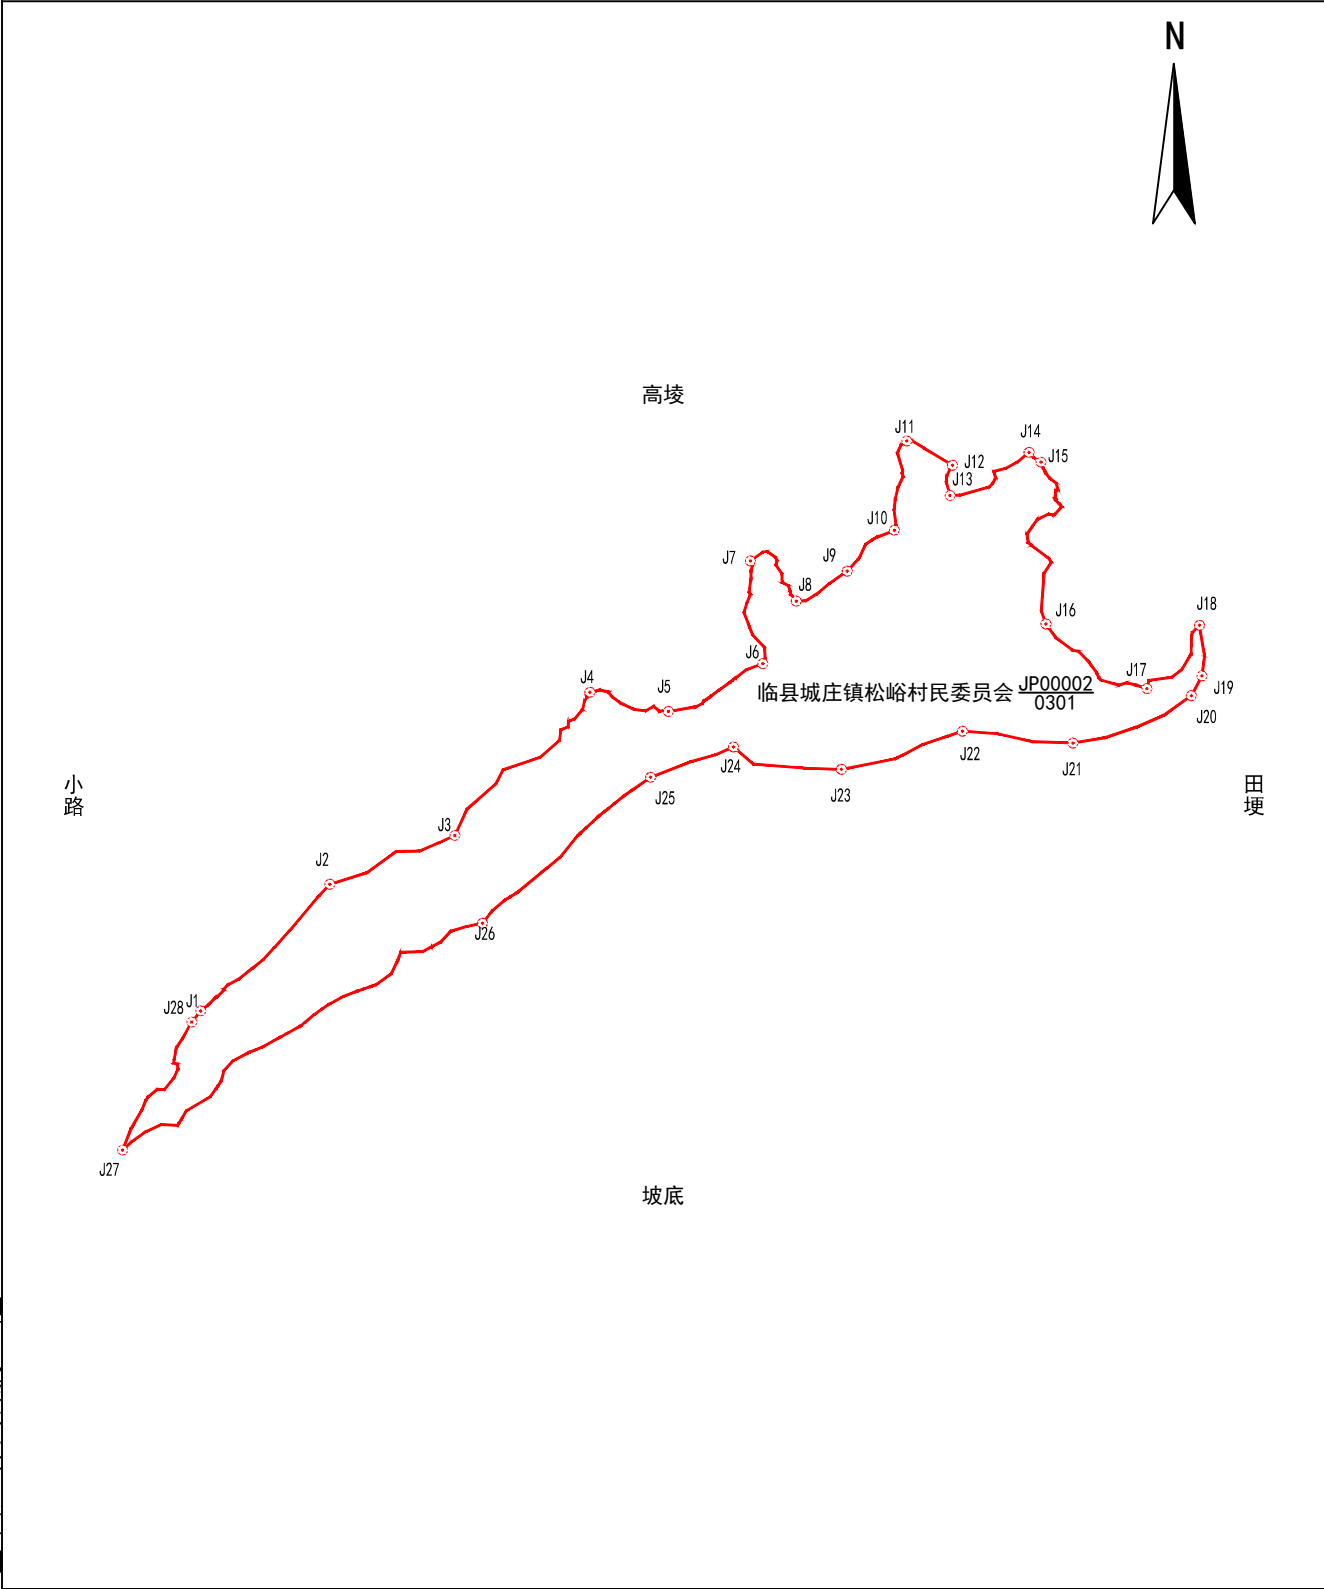

山西凯旋林业有限公司

2026年04月解析法测绘界址点
制图日期:2026年04月09日
审核日期:2026年04月10日

1:3800

制图者：高源
审核者：王奴奎