


宗 地 图

单位：亩

宗地代码：141124102221JP00006	土地权利人：临县城庄镇松峪村民委员会
所在图幅号：4213.00-37496.00, 4213.00-37495.00	宗地面积：72.90亩
坐落：临县城庄镇松峪村西沟组	小班：

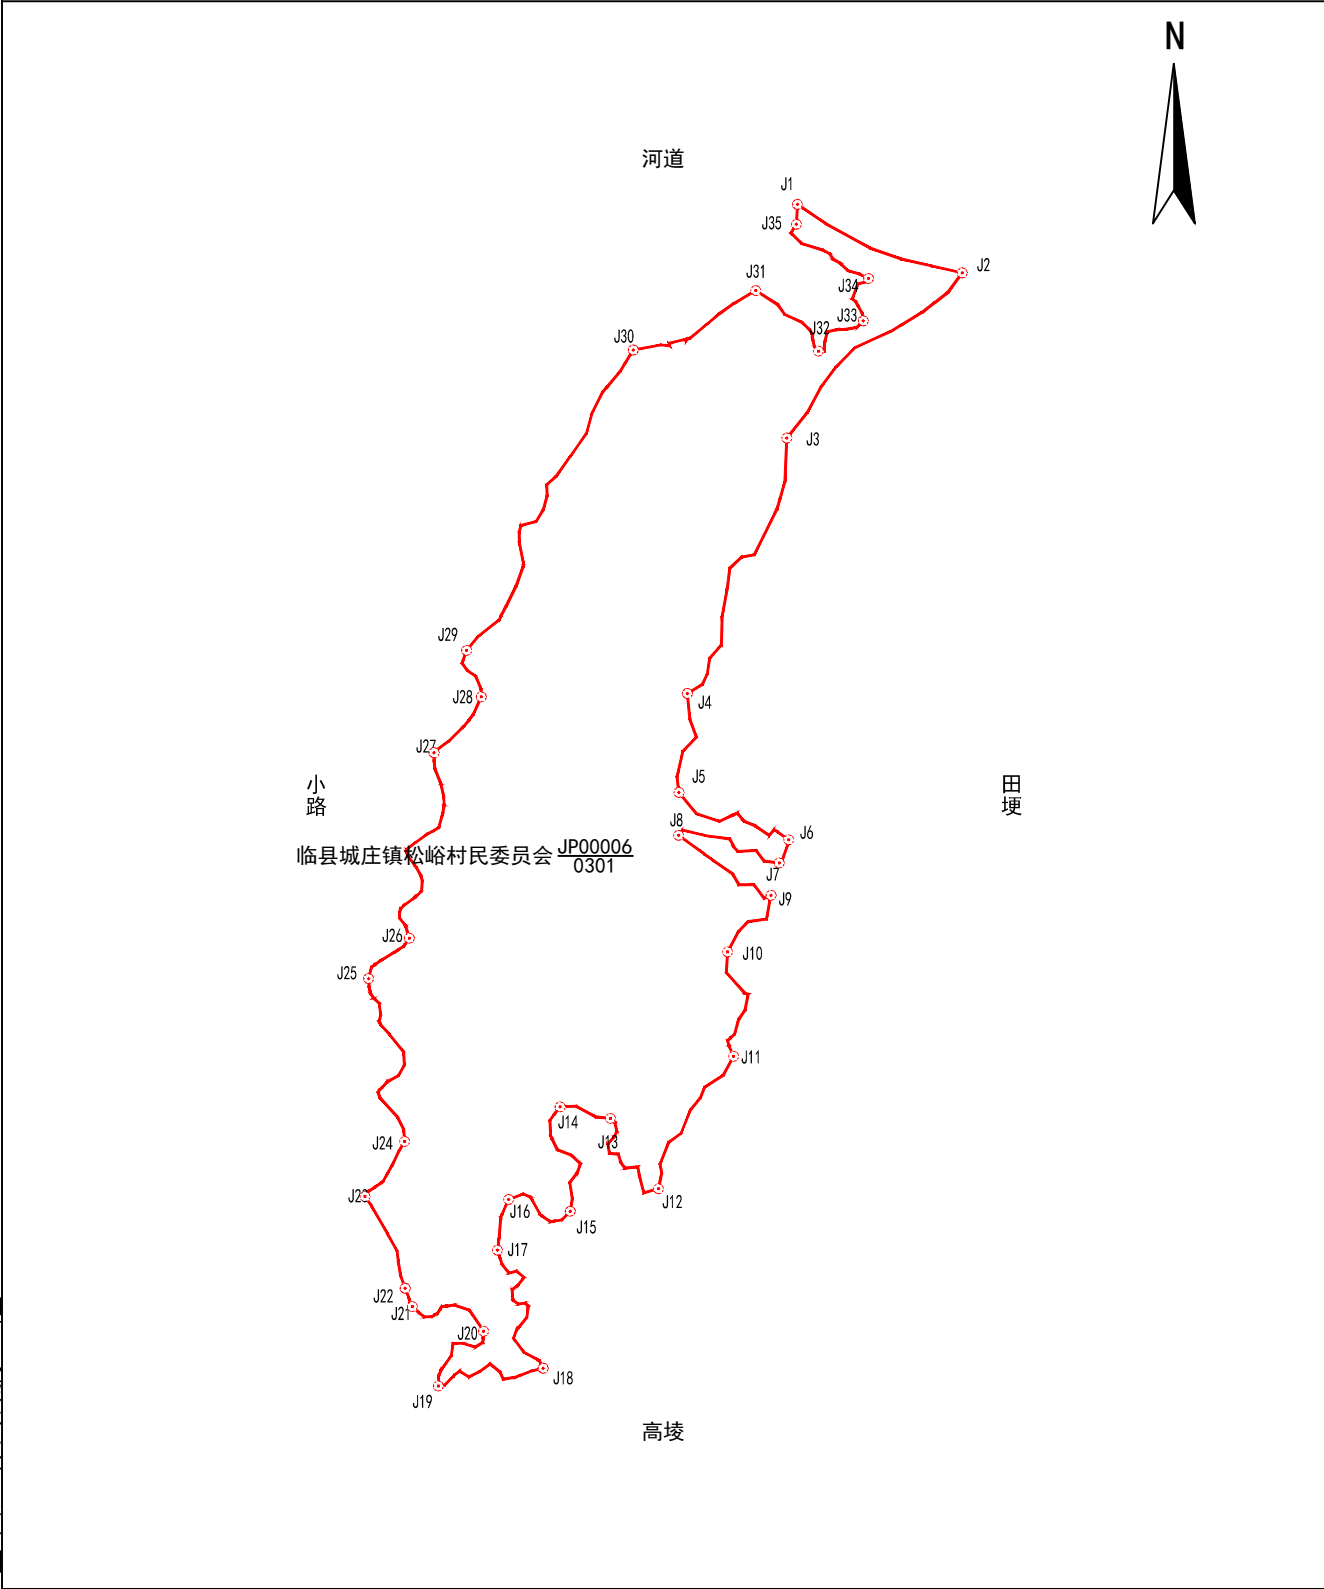

山西凯旋林业有限公司

2026年04月解析法测绘界址点	1:3300	制图者：高源
制图日期：2026年04月09日		审核者：王奴奎
审核日期：2026年04月10日		