


宗 地 图

单位：亩

|                          |                    |
|--------------------------|--------------------|
| 宗地代码：141124102221JP00008 | 土地权利人：临县城庄镇松峪村民委员会 |
| 所在图幅号：4214.00-37495.00   | 宗地面积：31.65亩        |
| 坐落：临县城庄镇松峪村西沟组           | 小班：                |

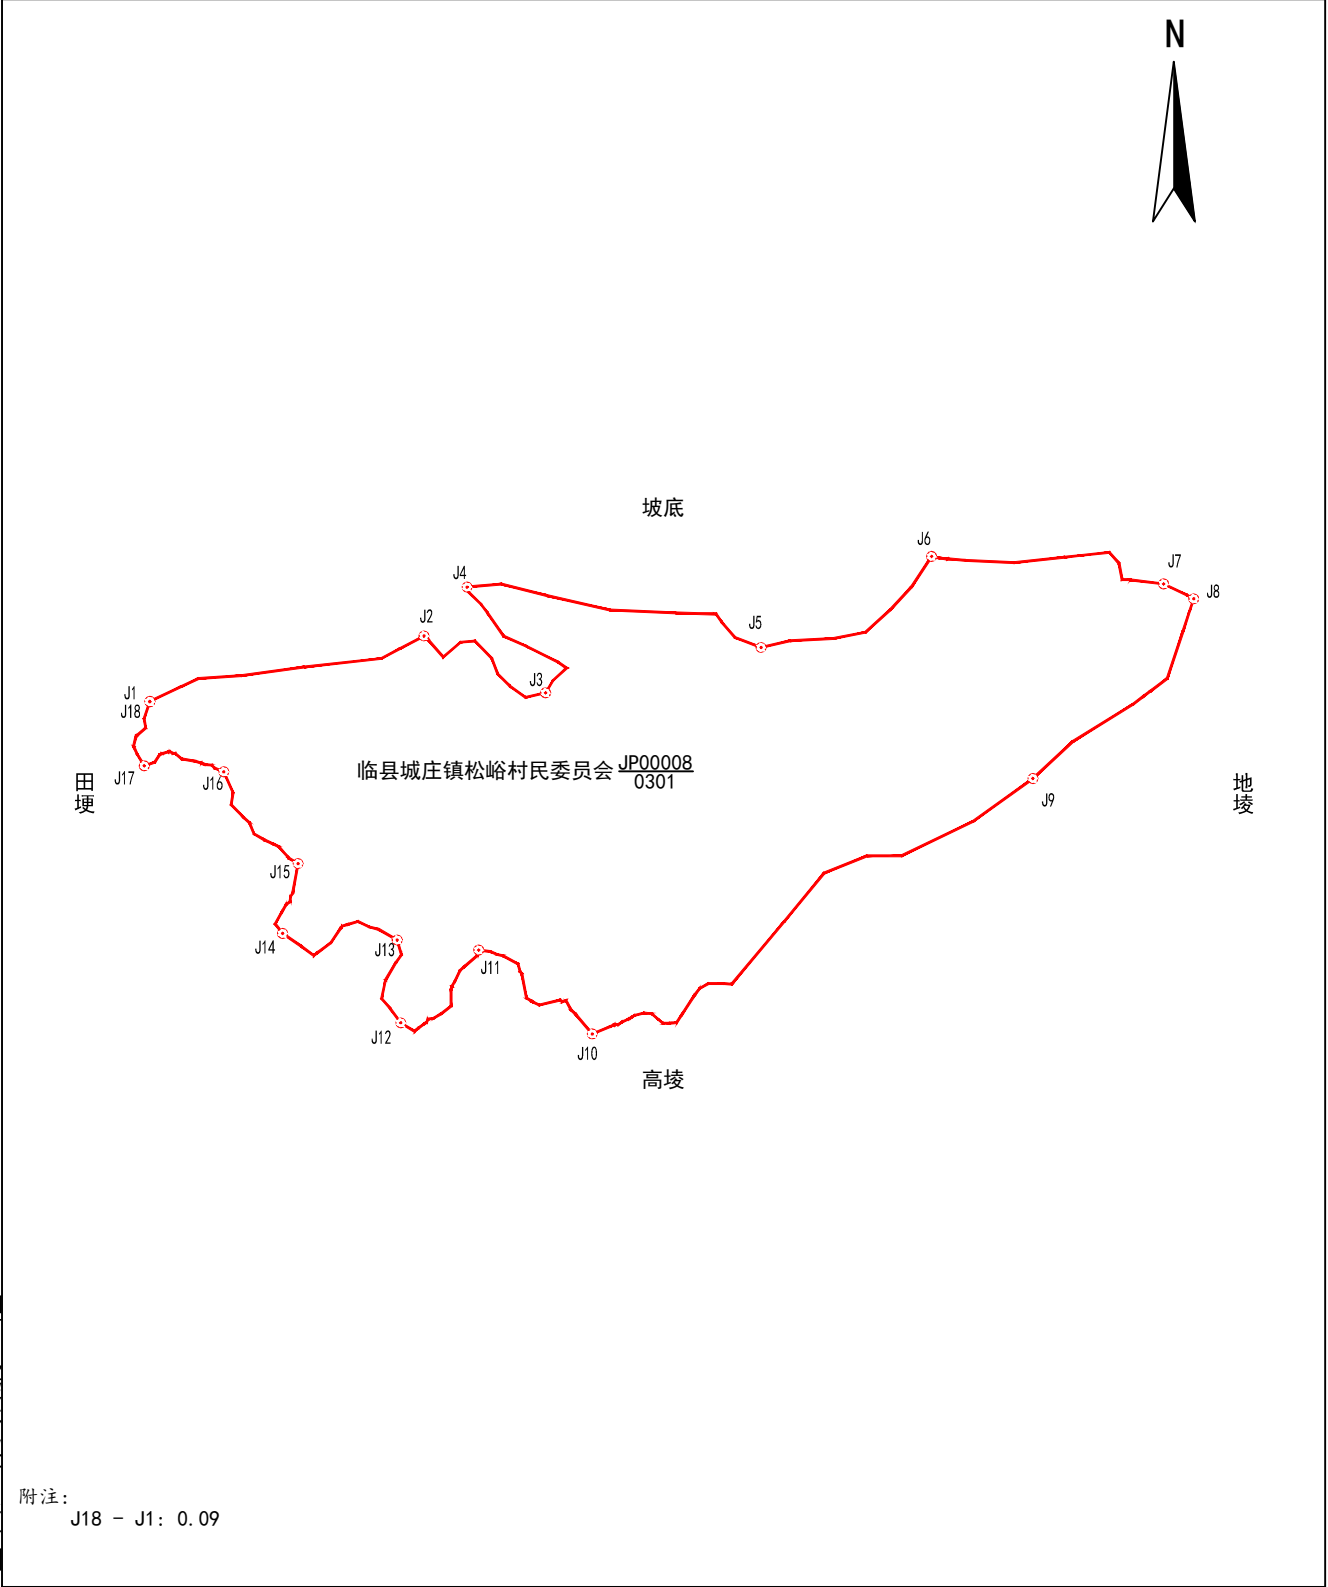

山西凯旋林业有限公司

2026年04月解析法测绘界址点  
制图日期：2026年04月09日  
审核日期：2026年04月10日

1:2100

制图者：高源  
审核者：王奴奎