

宗 地 图

单位：亩

宗地代码：141124102221JP00010


土地权利人：临县城庄镇松峪村民委员会

所在图幅号：4216.00-37498.00, 4215.00-37498.00

宗地面积：91.36亩

坐落：临县城庄镇松峪村

小班：

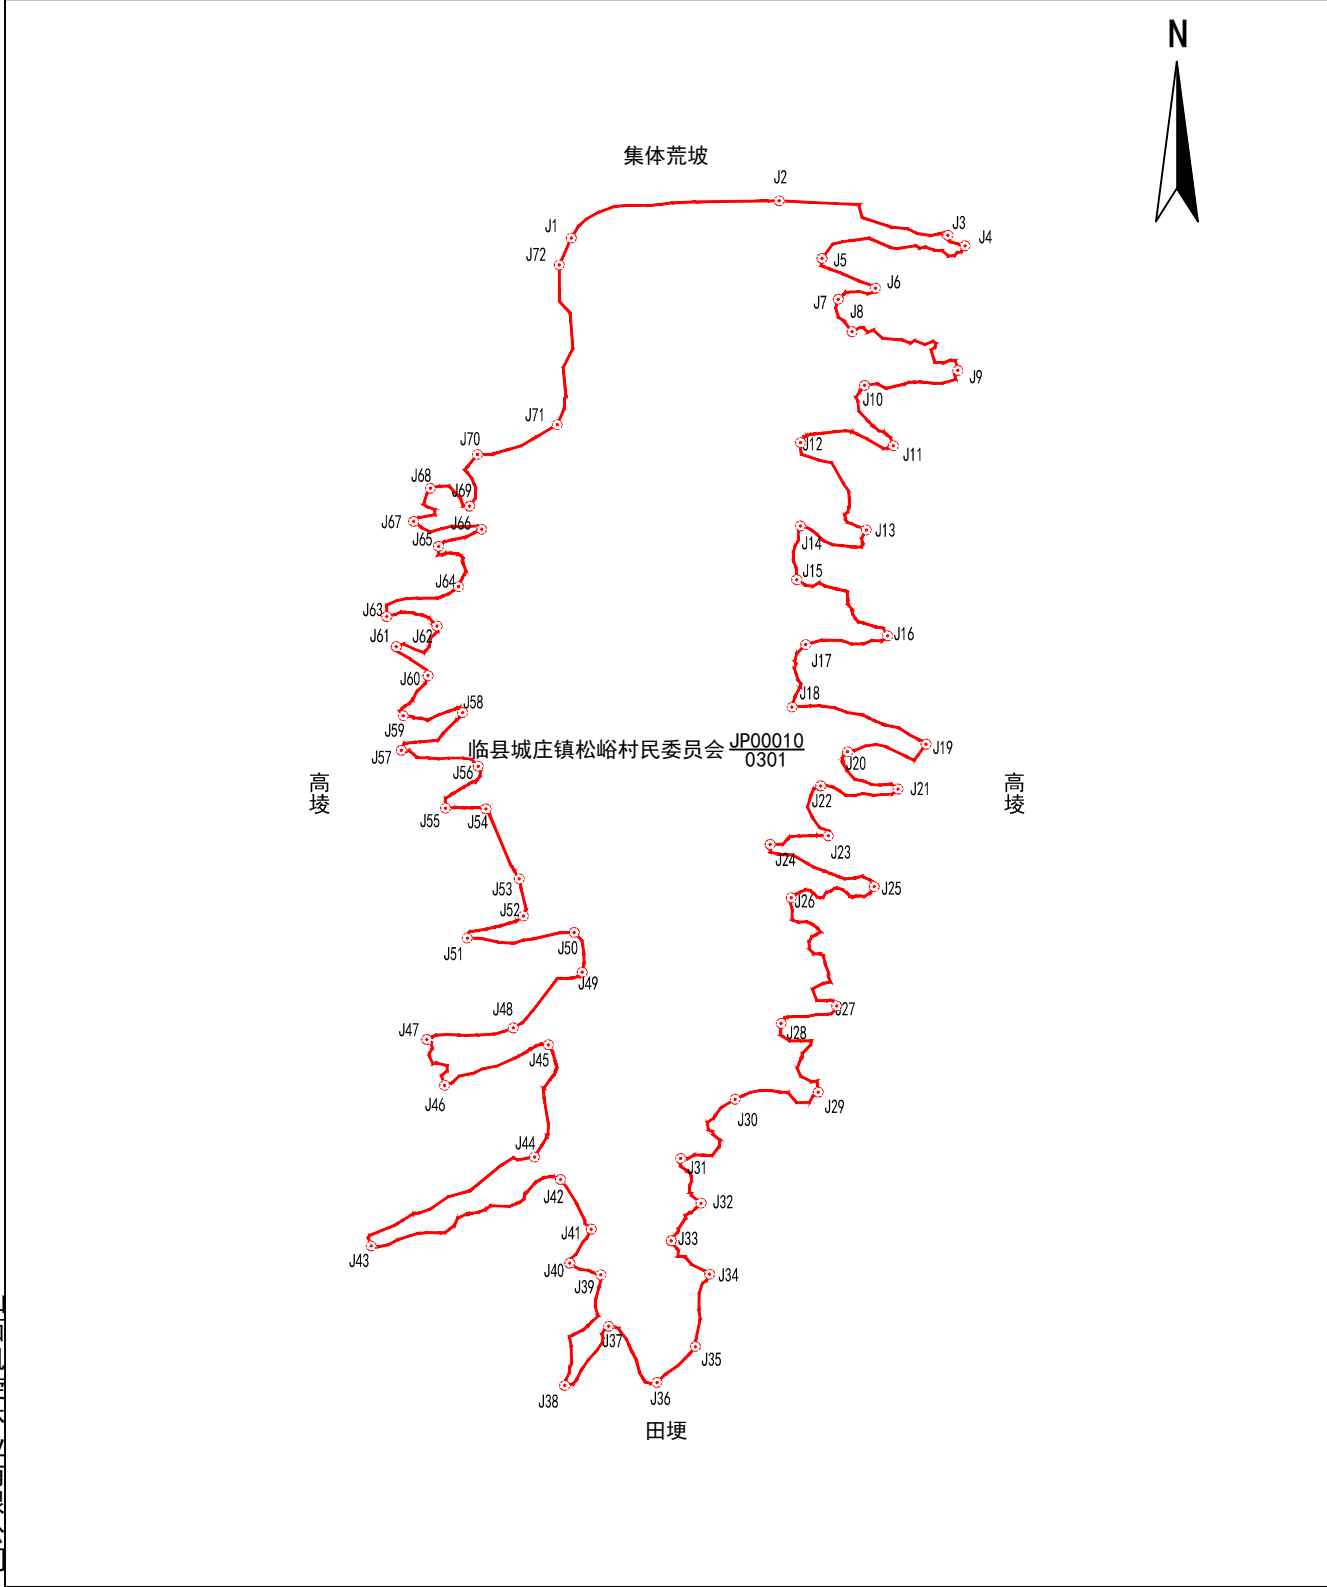

山西凯旋林业有限公司

2026年04月解析法测绘界址点
制图日期：2026年04月09日
审核日期：2026年04月10日

1:3200

制图者：高源
审核者：王奴奎