


宗 地 图

单位：亩

宗地代码：141124102221JP00011	土地权利人：临县城庄镇松峪村民委员会
所在图幅号：4214.00-37496.00, 4213.00-37496.00	宗地面积：147.05亩
坐落：临县城庄镇松峪村	小班：

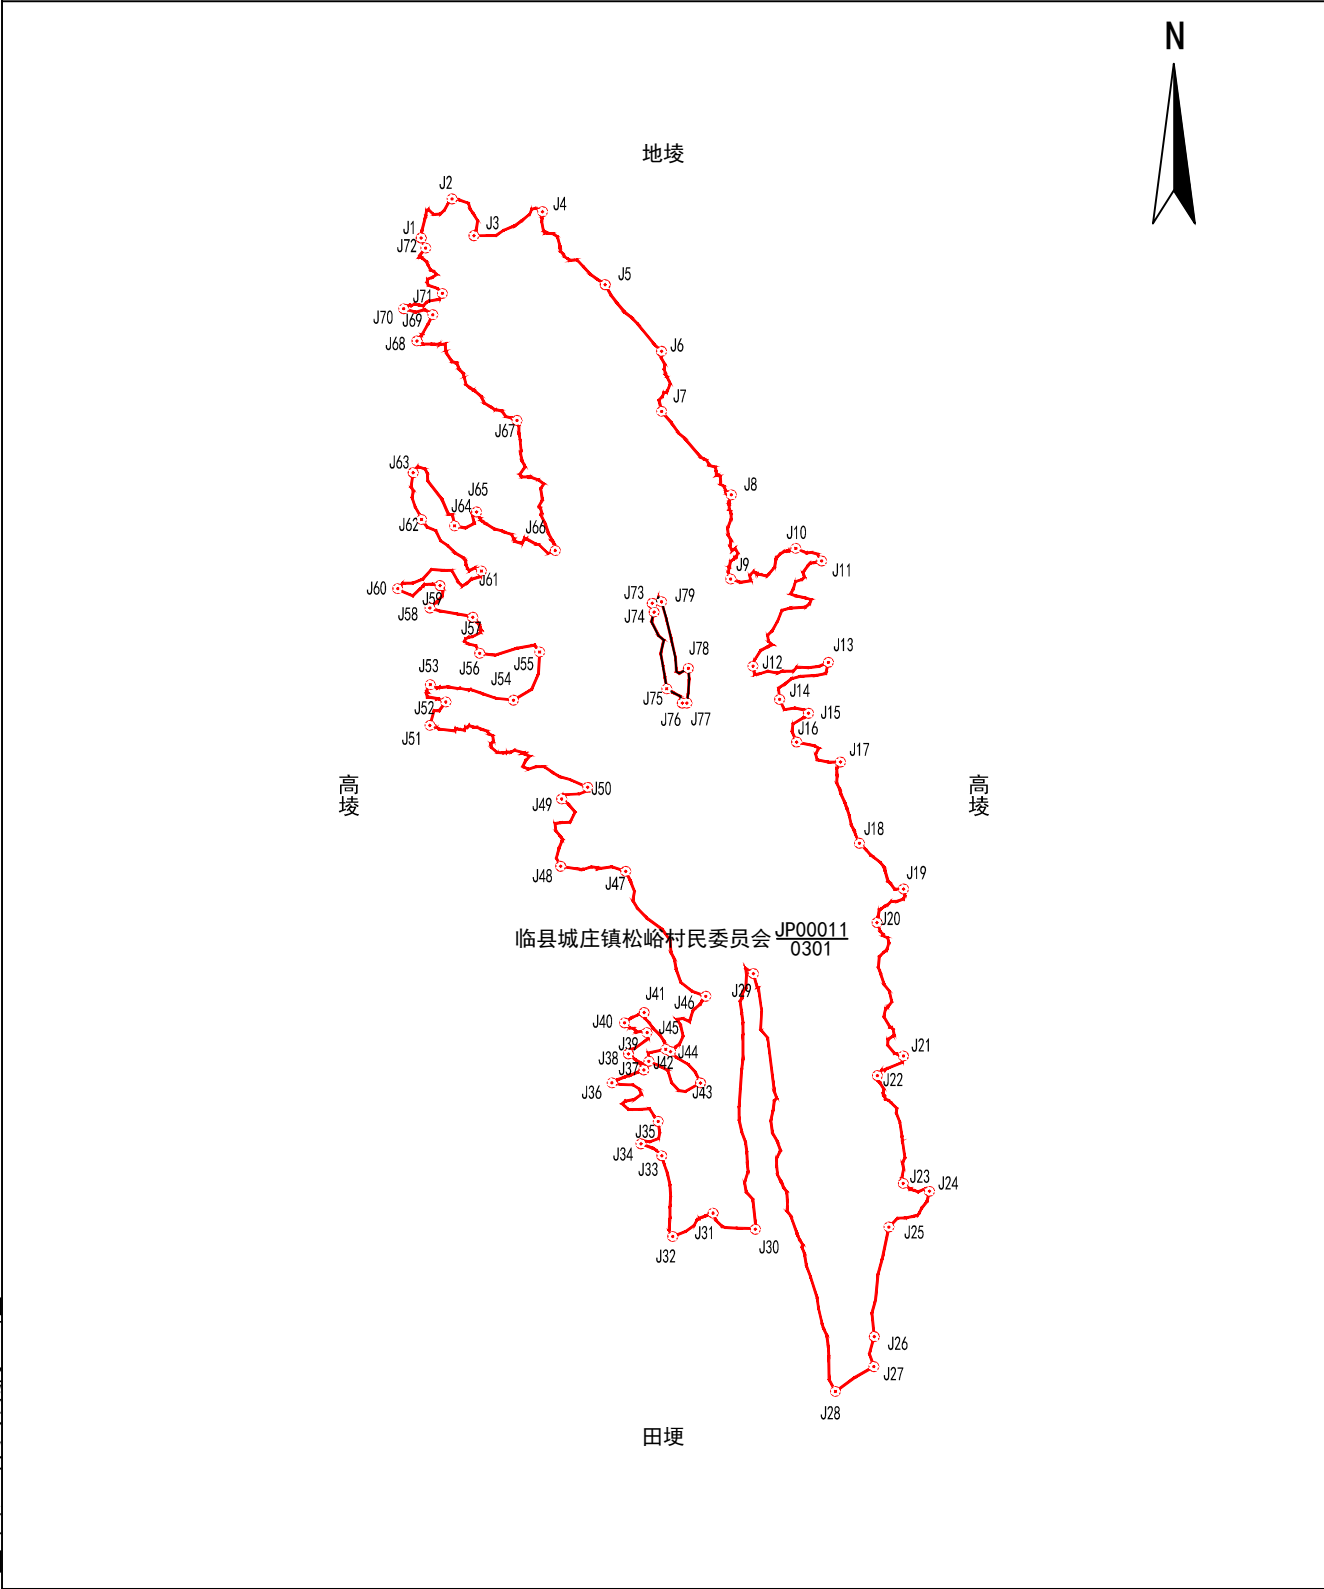

山西凯旋林业有限公司

2026年04月解析法测绘界址点
制图日期：2026年04月09日
审核日期：2026年04月10日

1:4800

制图者：高源
审核者：王奴奎