


宗 地 图

单位：亩

宗地代码：141124102221JP00013	土地权利人：临县城庄镇松峪村民委员会
所在图幅号：4215.00-37497.00	宗地面积：100.60亩
坐落：临县城庄镇松峪村	小班：

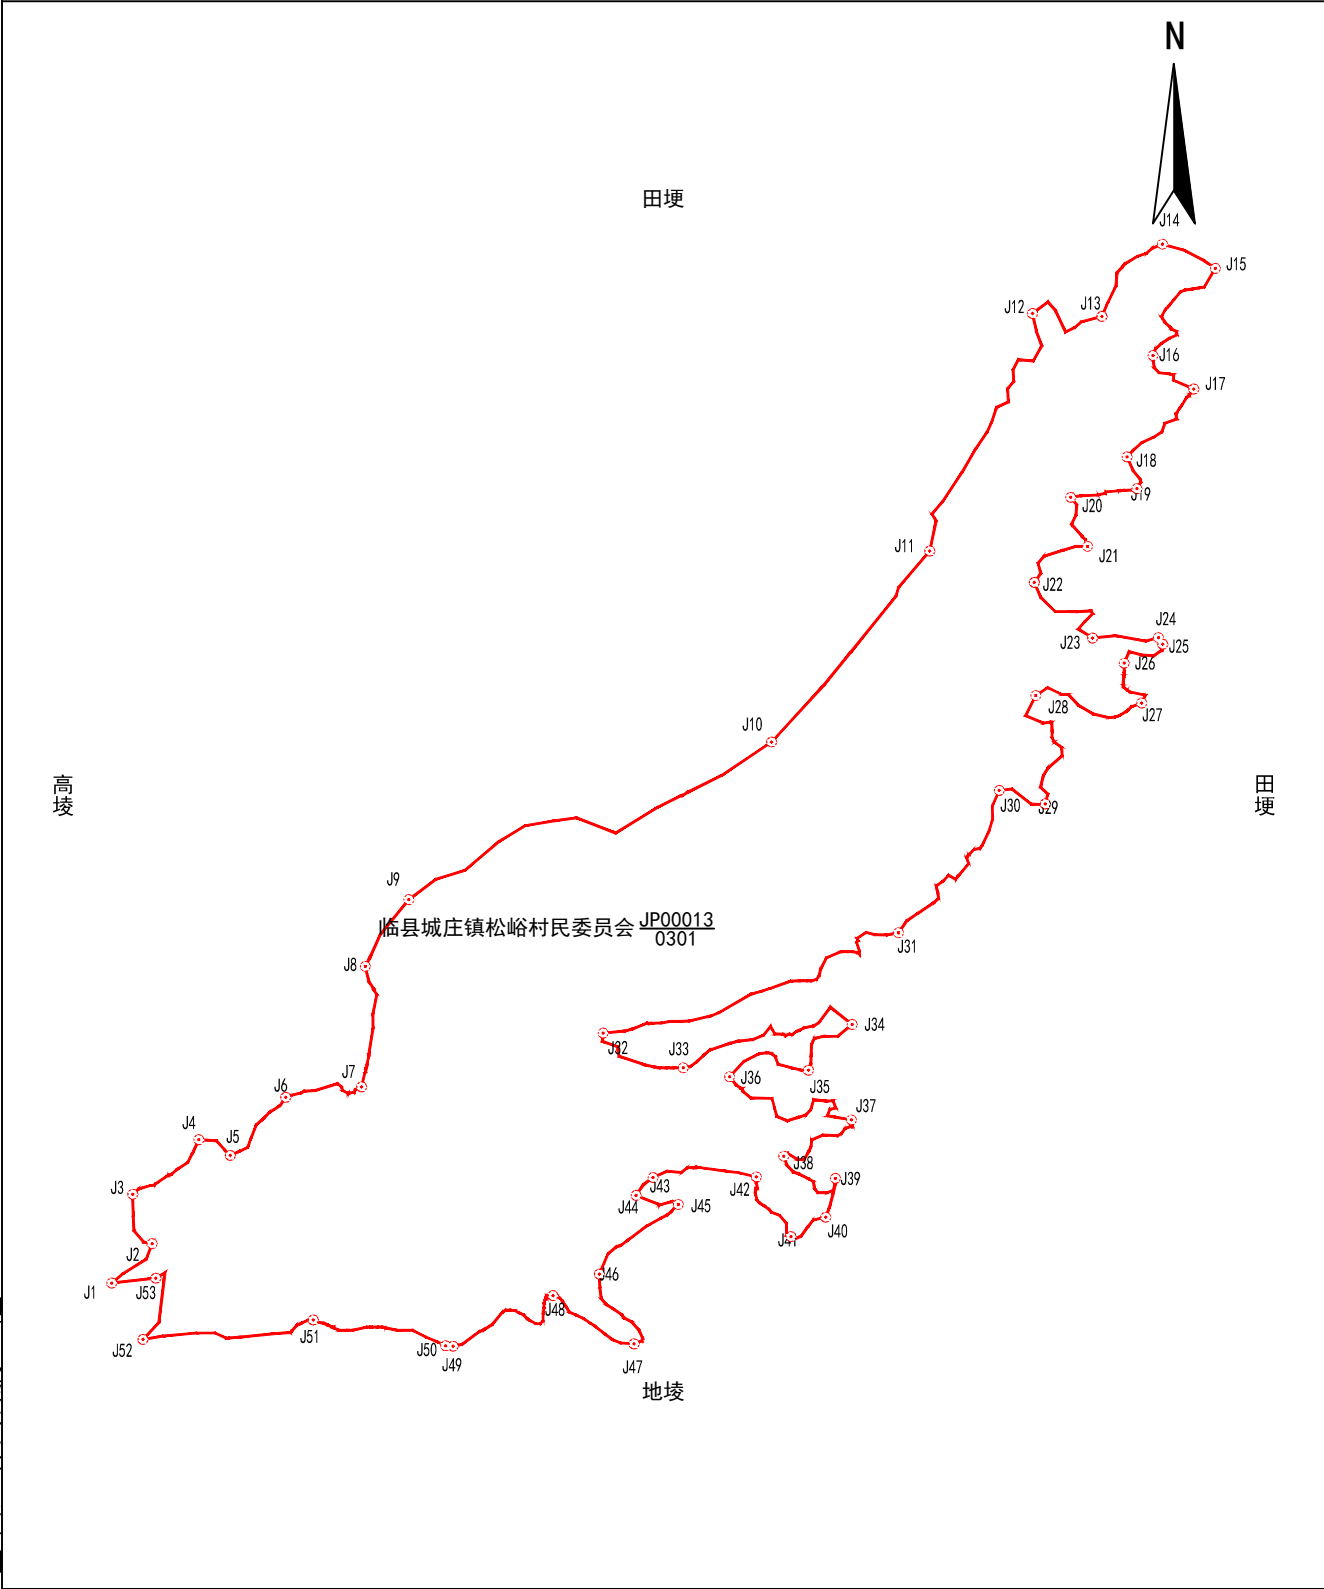

山西凯旋林业有限公司

2026年04月解析法测绘界址点  
制图日期：2026年04月09日  
审核日期：2026年04月10日

1:3300

制图者：高源  
审核者：王奴奎