


宗 地 图

单位：亩

宗地代码：141124106214JP00018	土地权利人：临县湍水头镇班家洼村民委员会
所在图幅号：4178.00-37505.00	宗地面积：20.12亩
坐落：临县湍水头镇班家洼村	小班：

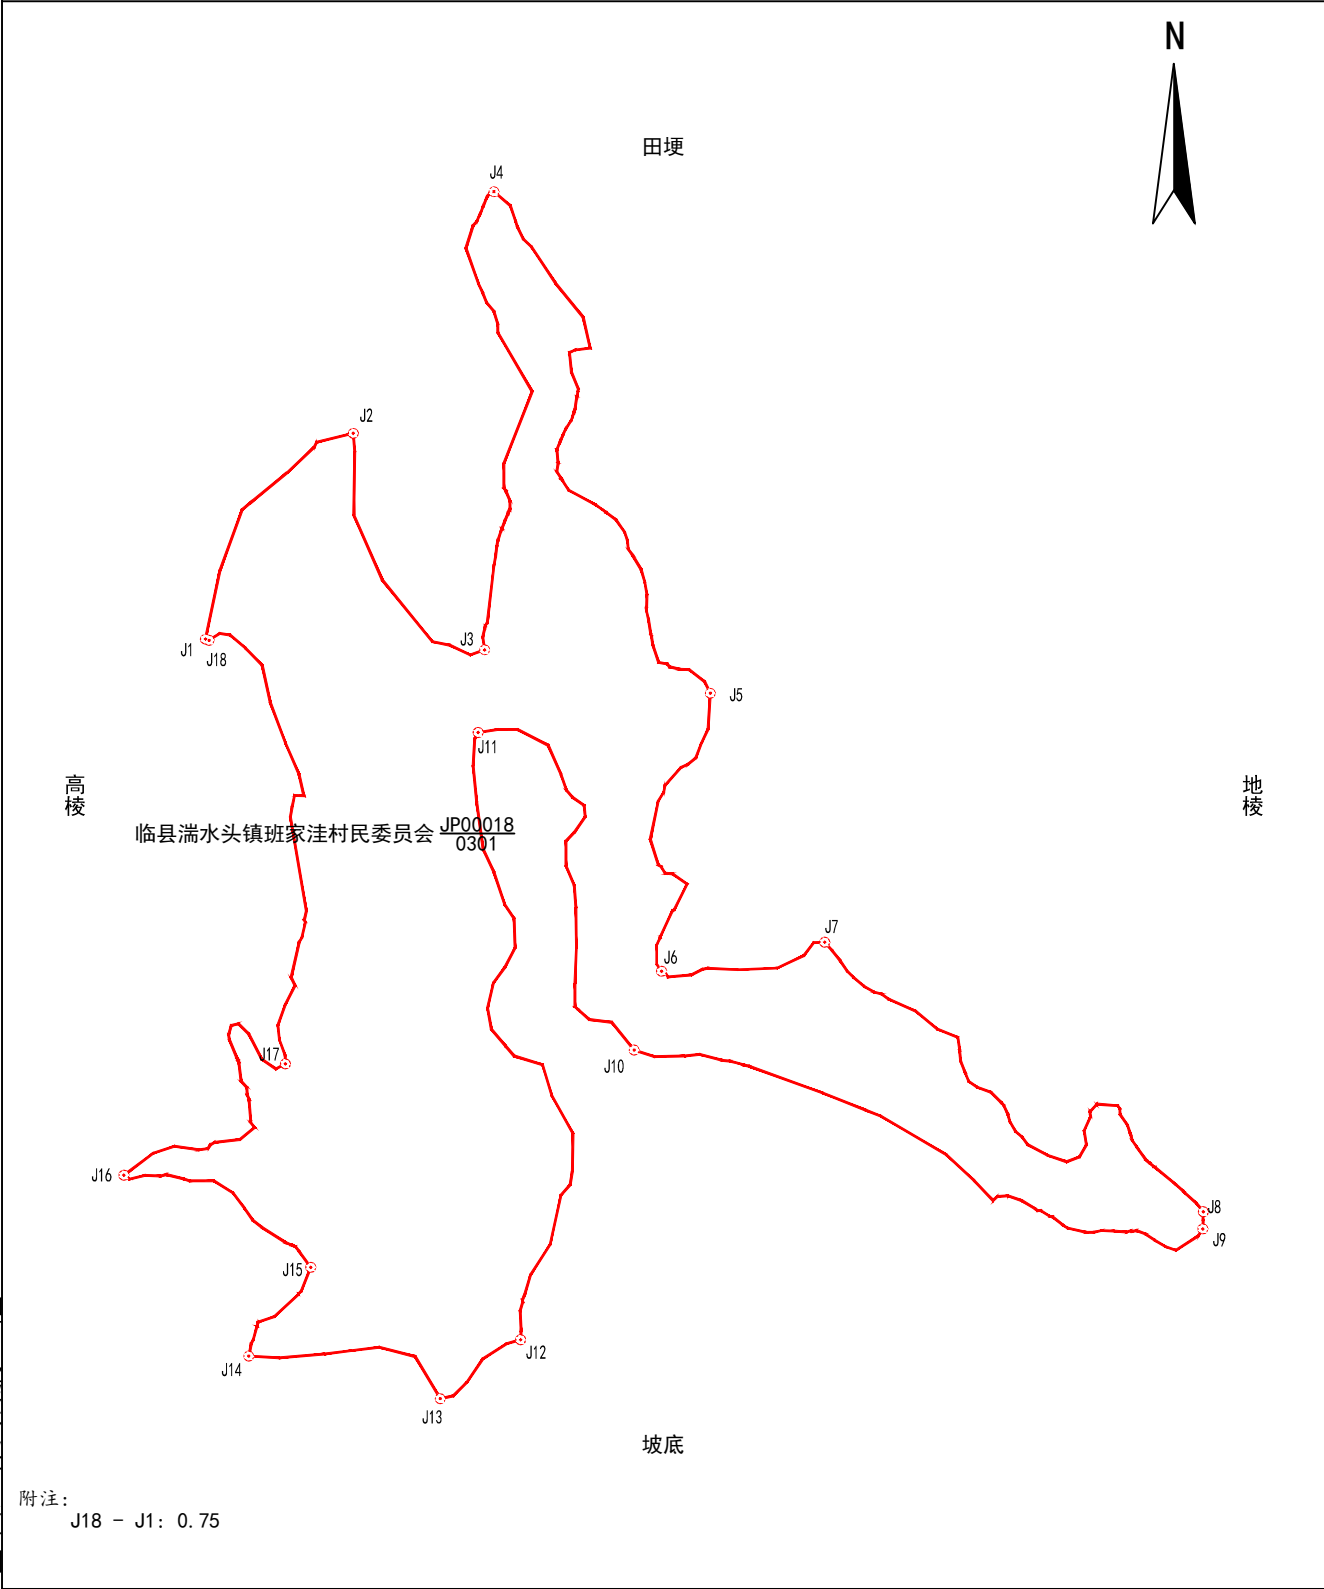

山西凯旋林业有限公司

2026年04月解析法测绘界址点
制图日期：2026年04月01日
审核日期：2026年04月02日

1:1500

制图者：高源
审核者：杨杰