

宗 地 图

单位：亩

宗地代码：141124101208JP00004


土地权利人：临县白文镇铁芦沟村民委员会

所在图幅号：4225.00-37514.00, 4224.00-37514.00

宗地面积：231.76亩

坐落：临县白文镇铁芦沟村

小班：

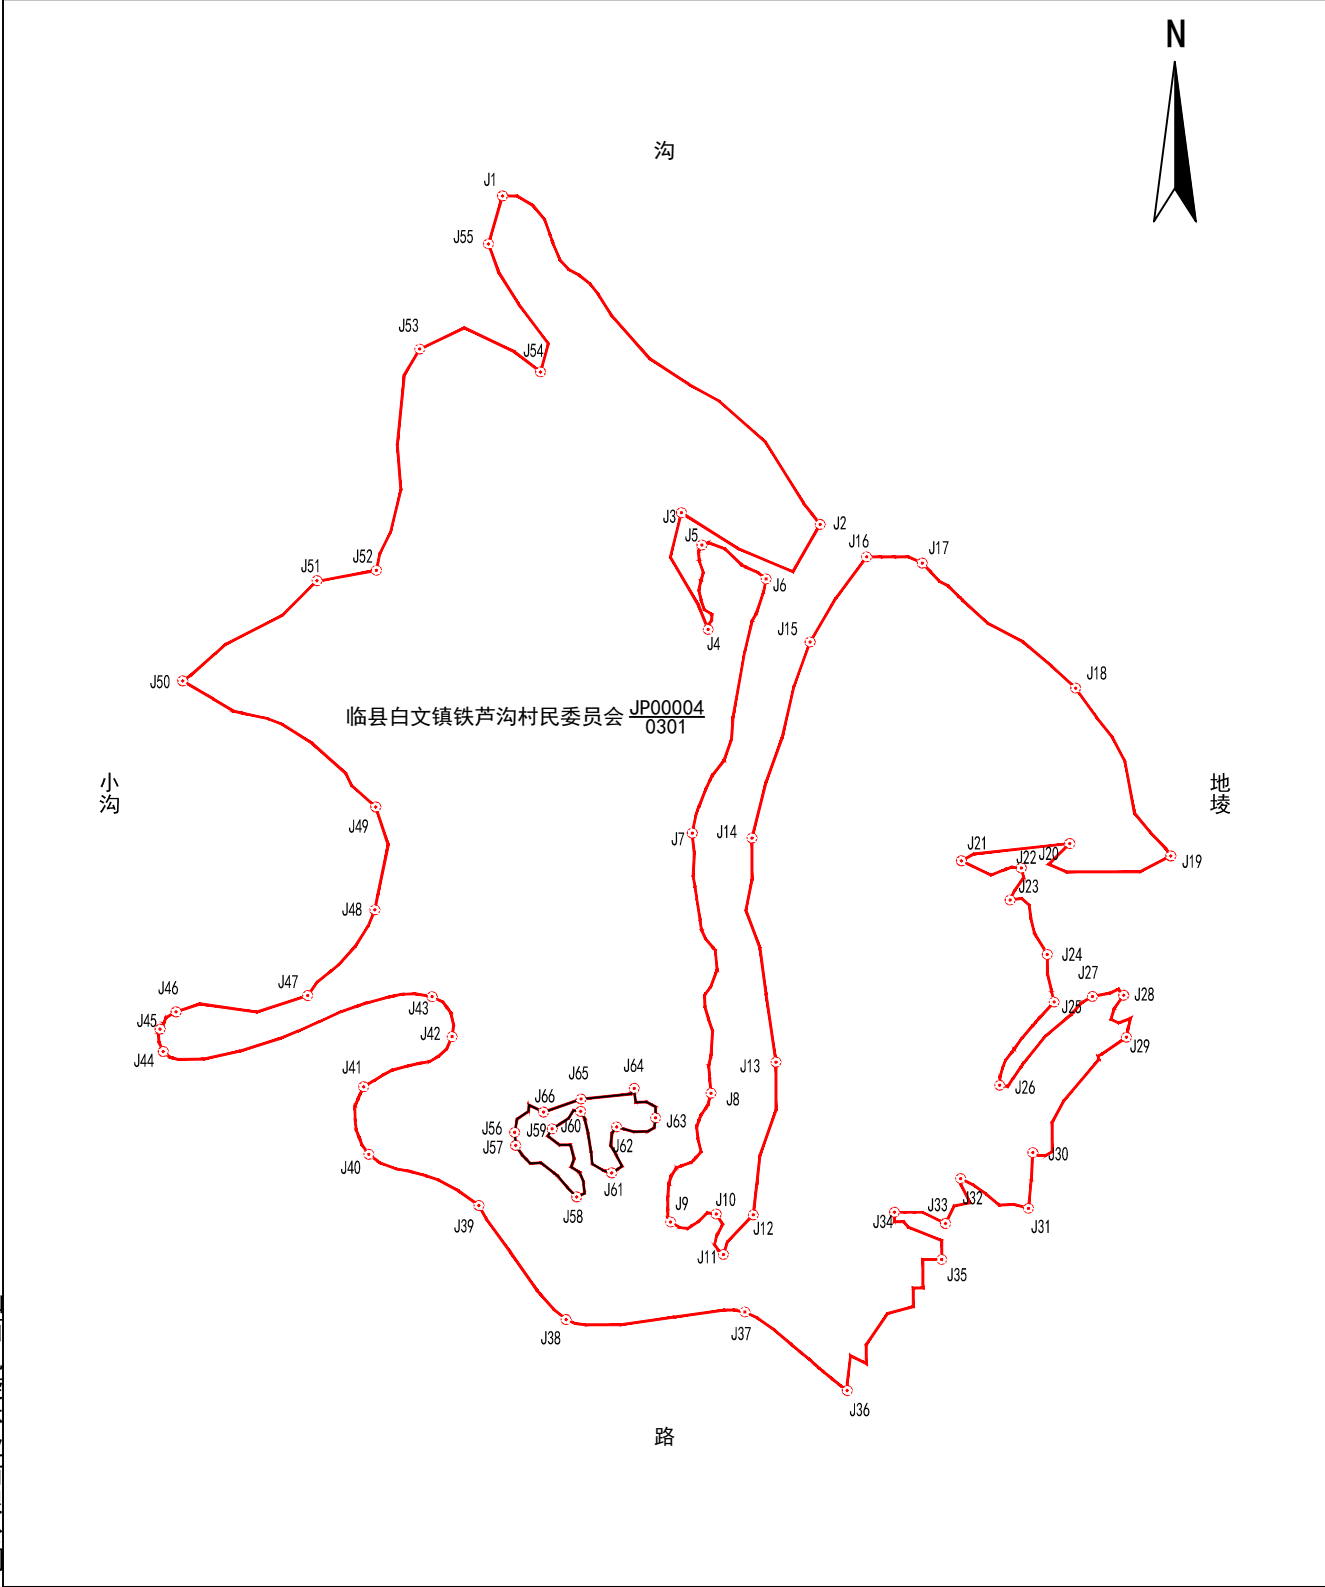

山西凯旋林业有限公司

2026年04月解析法测绘界址点
制图日期：2026年04月09日
审核日期：2026年04月10日

1:4000

制图者：张利民
审核者：王奴奎