


宗 地 图

单位：亩

| | |
|--|----------------------|
| 宗地代码：141124200222JP00001 | 土地权利人：临县木瓜坪乡苗家庄村民委员会 |
| 所在图幅号：4209.00-37513.00, 4208.00-37513.00 | 宗地面积：87.78亩 |
| 坐落：临县木瓜坪乡苗家庄村 | 小班： |

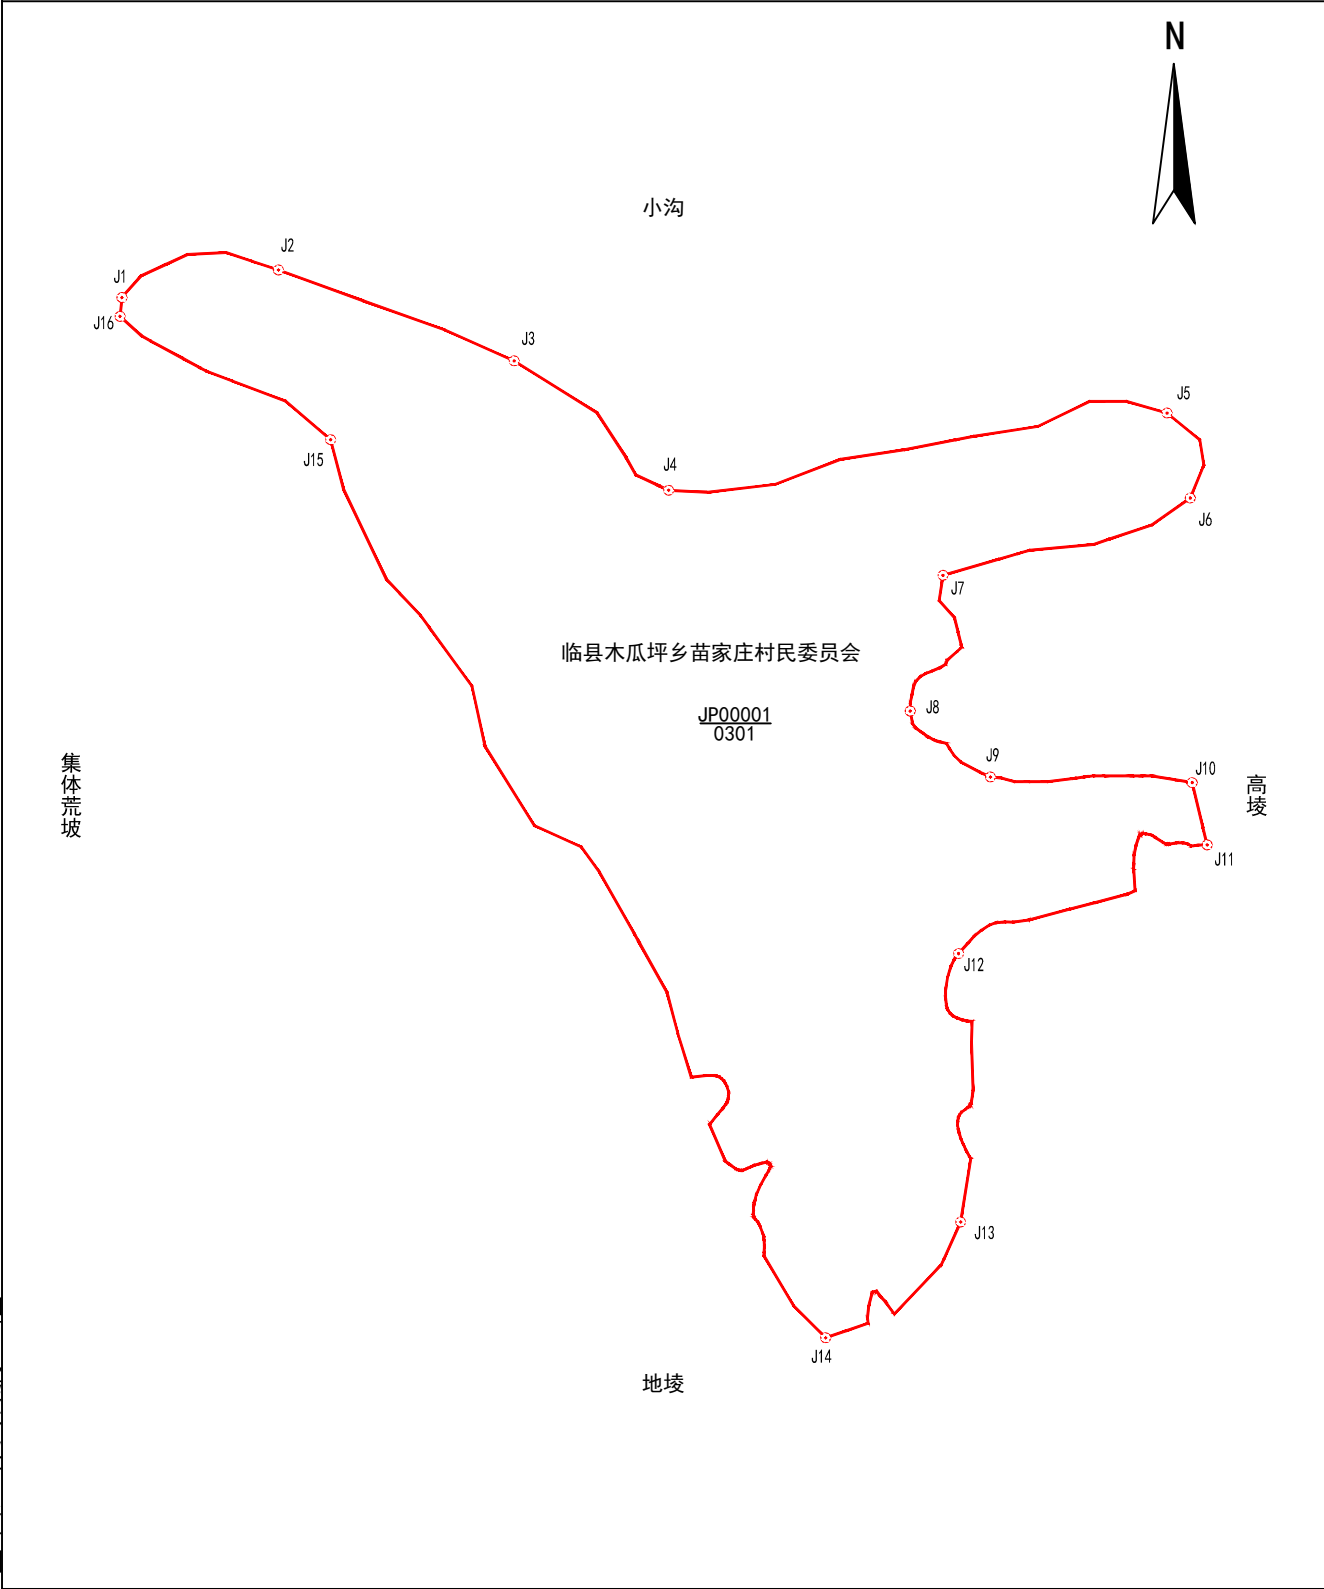

山西凯旋林业有限公司

2026年04月解析法测绘界址点
制图日期：2026年04月15日
审核日期：2026年04月16日

1:2800

制图者：杨杰
审核者：张凯斌