


宗 地 图

单位：亩

宗地代码：141124200222JP00004	土地权利人：临县木瓜坪乡苗家庄村民委员会
所在图幅号：4205.00-37517.00	宗地面积：9.49亩
坐落：临县木瓜坪乡苗家庄村显岩上组	小班：

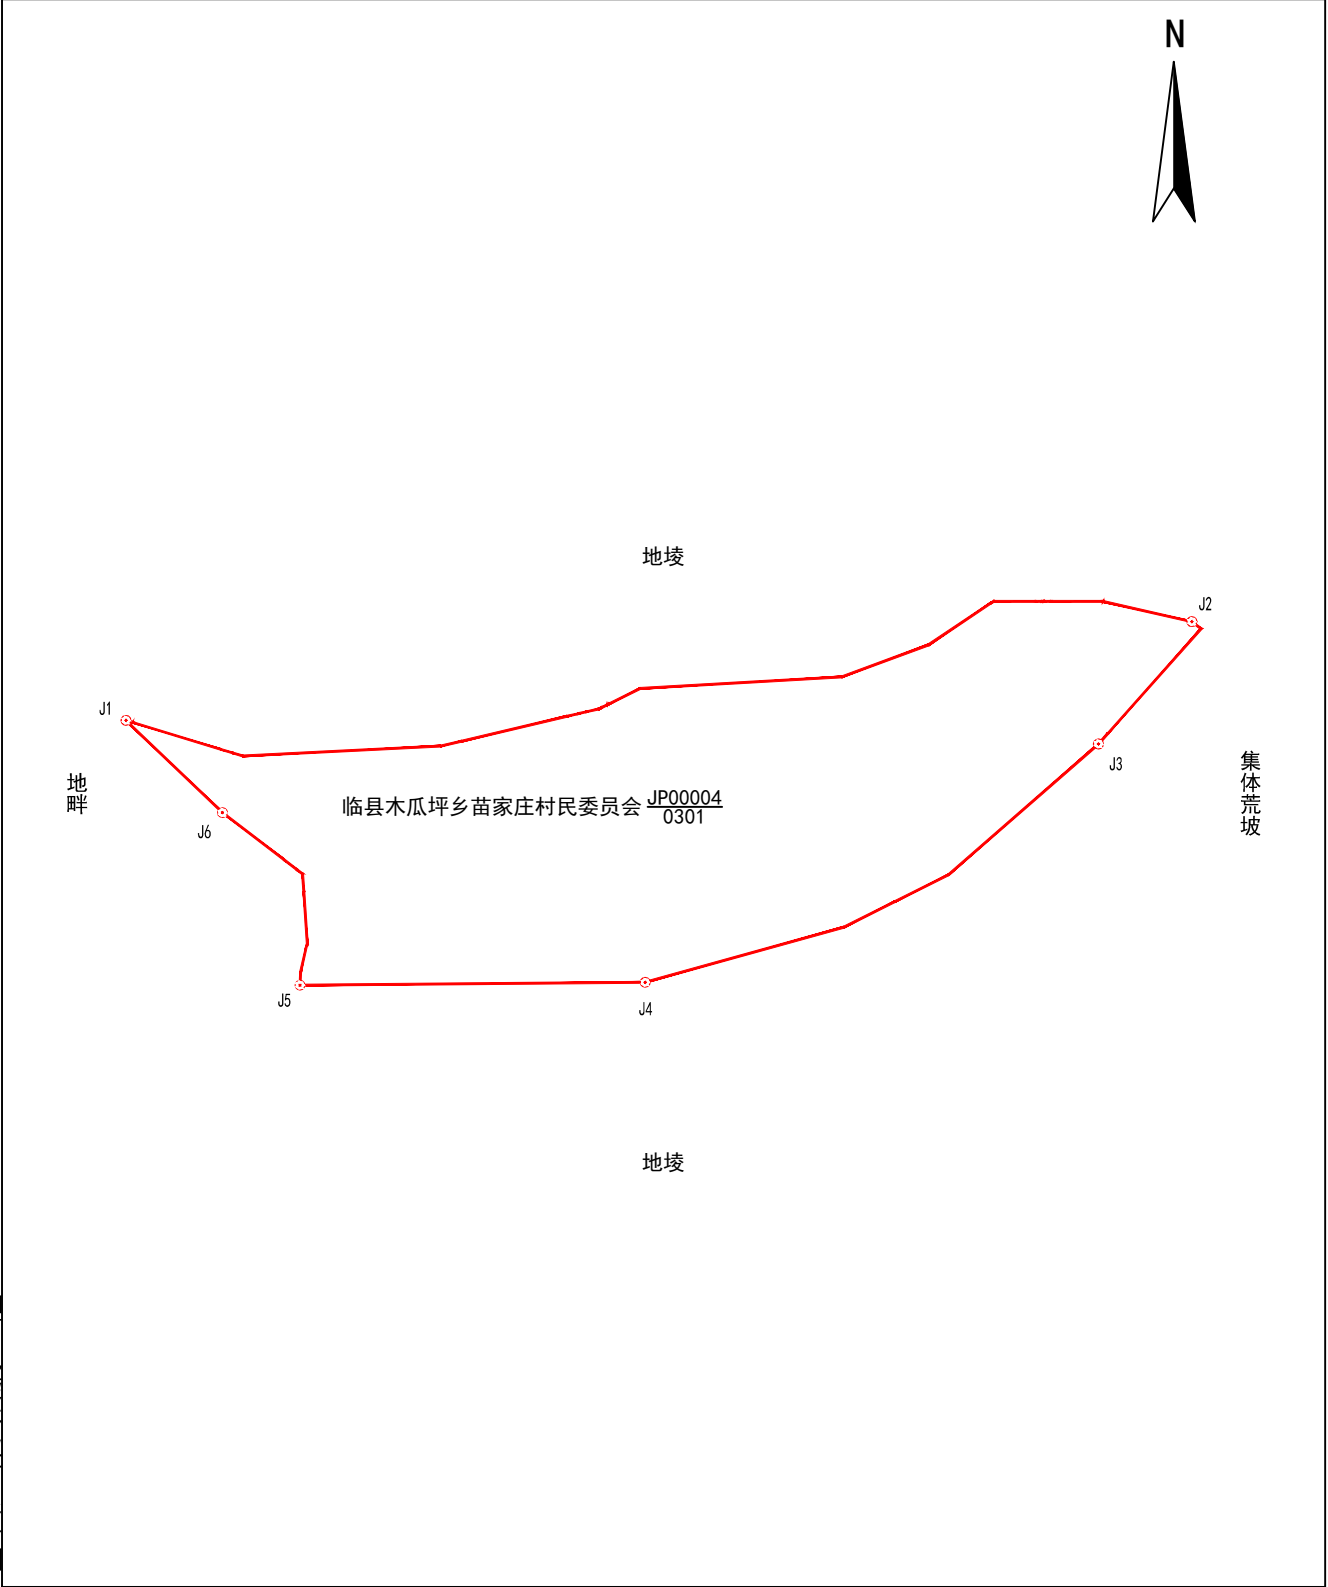

山西凯旋林业有限公司