

宗 地 图

单位：亩

宗地代码: 141124200222JP00008


土地权利人：临县木瓜坪乡苗家庄村民委员会

所在图幅号: 4207.00-37517.00

宗地面积：9.44亩

坐落：临县木瓜坪乡苗家庄村显岩上组

小班:

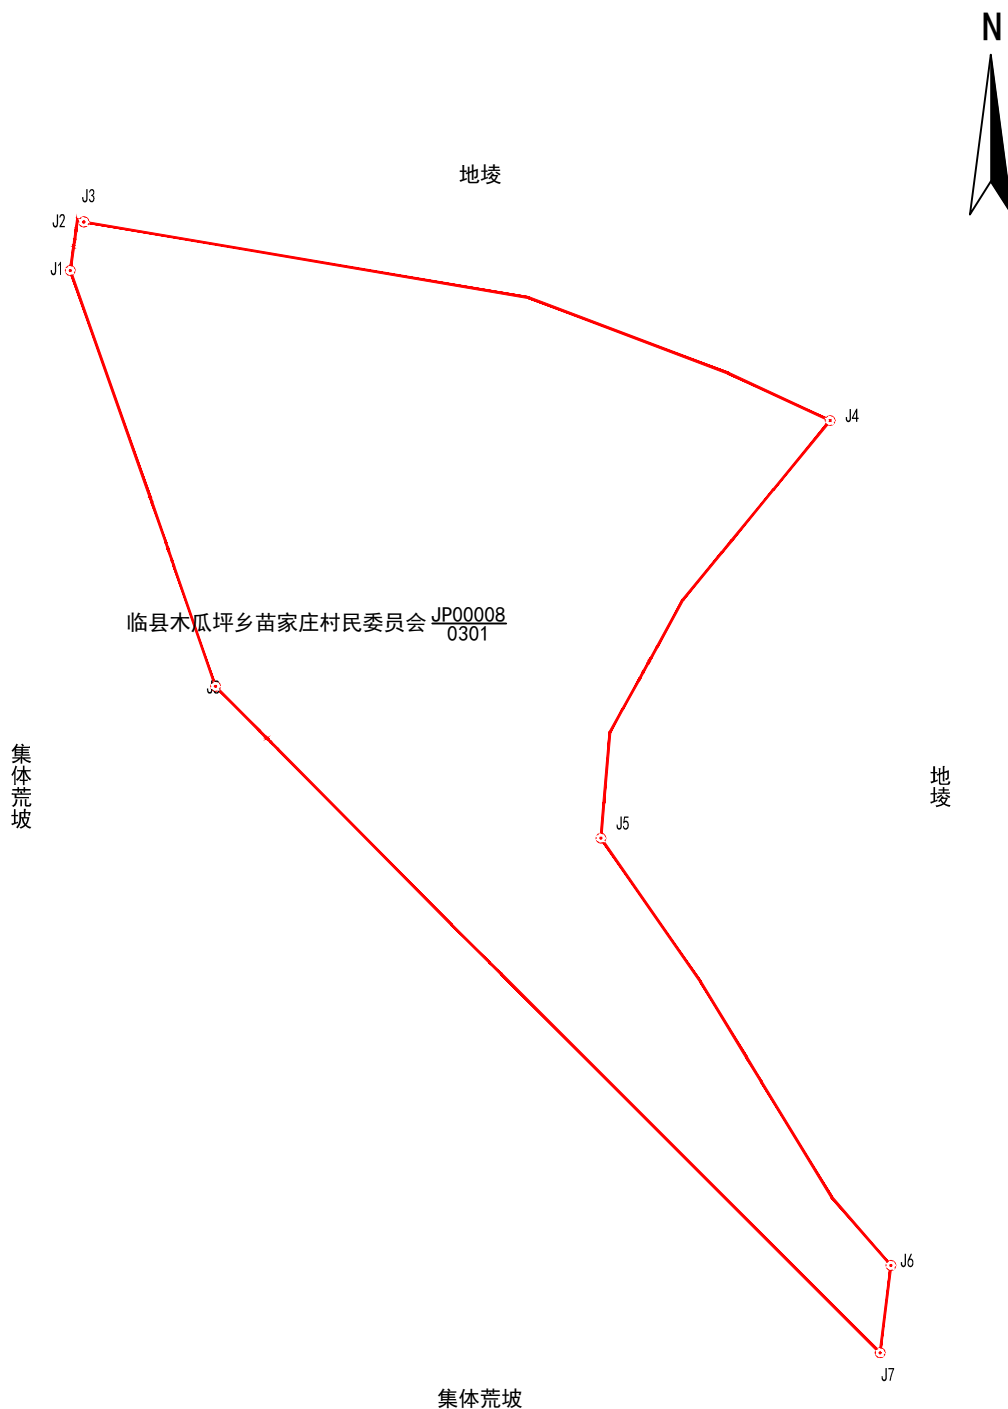

临县木瓜坪乡苗家庄村民委员会 JP00008
0301

集体荒坡

集体荒坡

附注:
J2 - J3: 0.04

山西凯旋林业有限公司

2026年04月解析法测绘界址点
制图日期:2026年04月15日
审核日期:2026年04月16日

1 : 1000

制图者：杨杰
审核者：张凯斌