


宗 地 图

单位：亩

宗地代码：141124200222JP00014 土地权利人：临县木瓜坪乡苗家庄村民委员会 宗地面积：195.43亩
所在图幅号：4208.00-37514.00, 4208.00-37515.00, 4207.00-37515.00, 4207.00-37514.00
坐落：临县木瓜坪乡苗家庄村 小班：

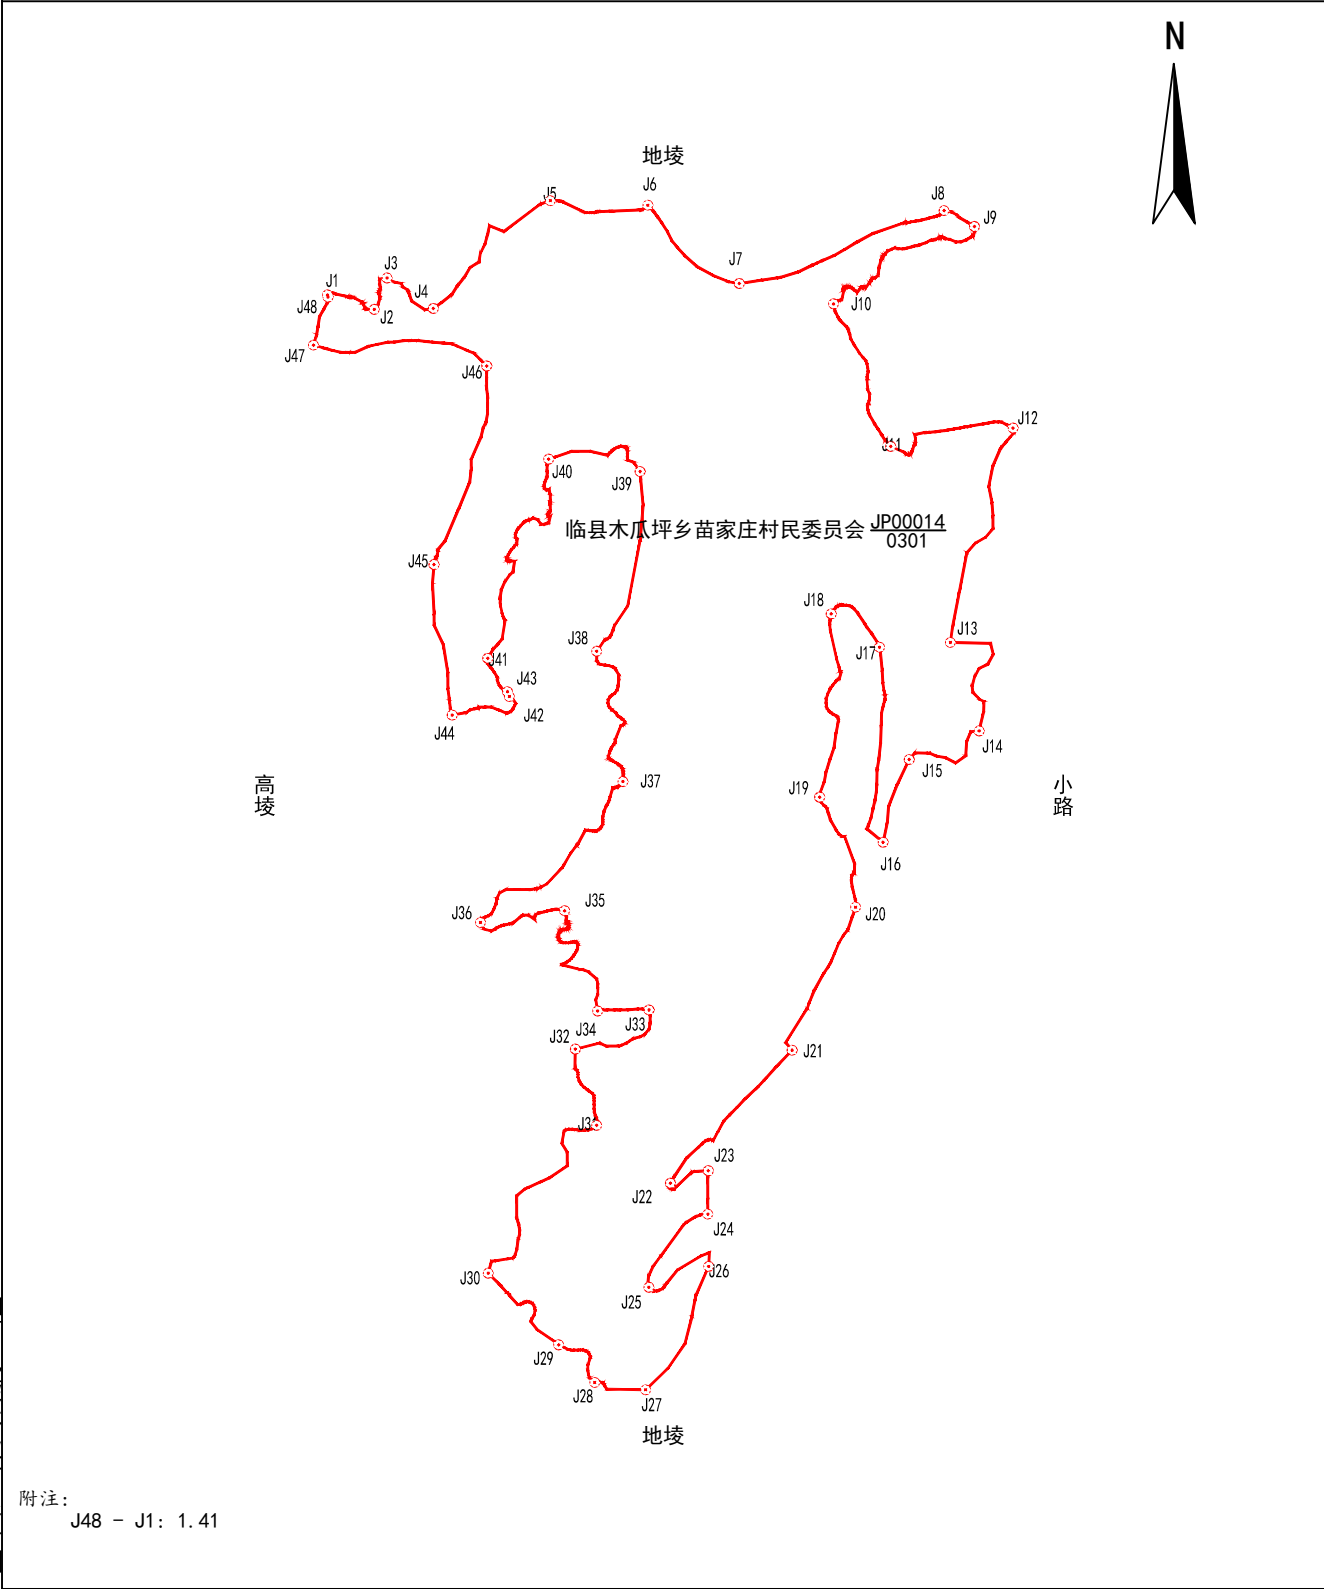

山西凯旋林业有限公司

2026年04月解析法测绘界址点
制图日期：2026年04月15日
审核日期：2026年04月16日

1:4700

制图者：杨杰
审核者：张凯斌