


宗 地 图

单位：亩

宗地代码：141124200222JP00016 土地权利人：临县木瓜坪乡苗家庄村民委员会 宗地面积：1631.13亩
所在图幅号：4208.00-37515.00, 4208.00-37516.00, 4207.00-37516.00, 4206.00-37516.00, 4207.00-37515.00
坐落：临县木瓜坪乡苗家庄村显岩上组 小班：

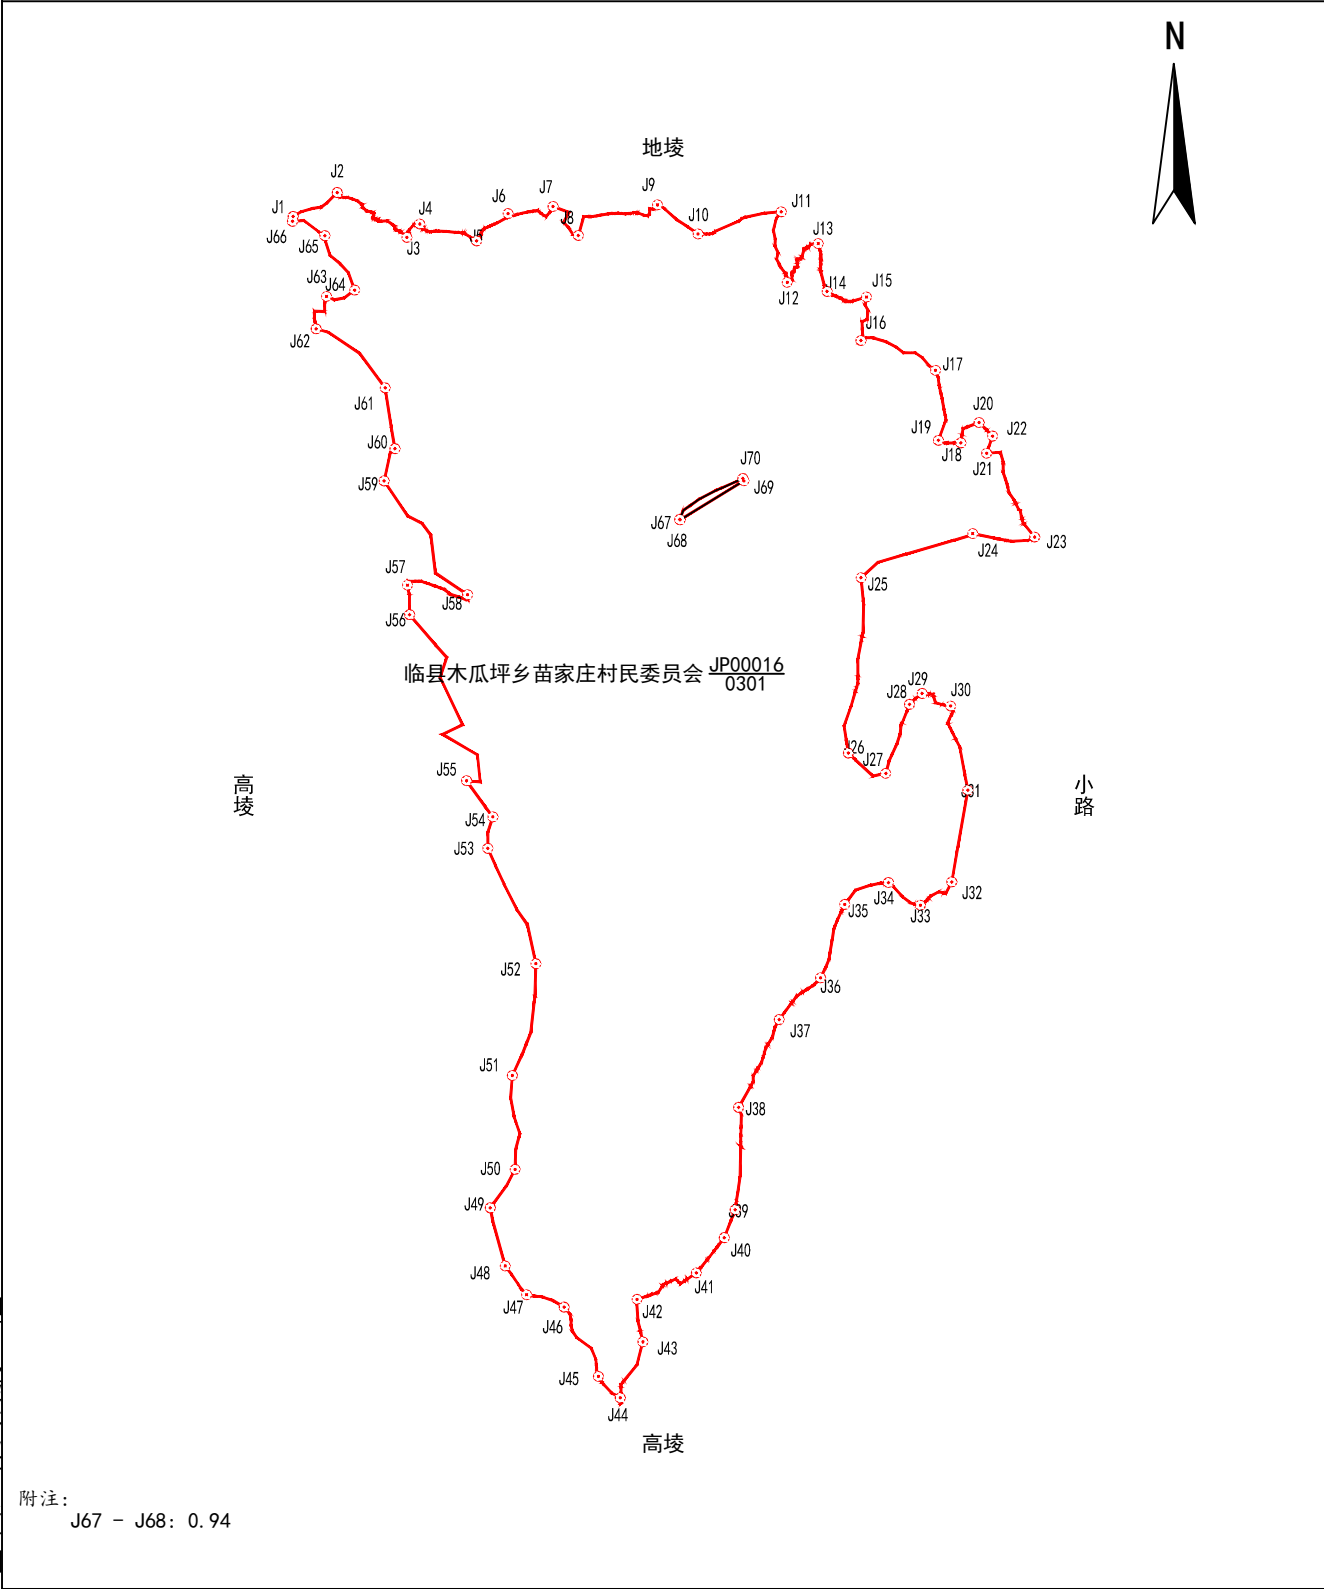

山西凯旋林业有限公司

2026年04月解析法测绘界址点
制图日期：2026年04月15日
审核日期：2026年04月16日

1:11900

制图者：杨杰
审核者：张凯斌