


宗 地 图

单位：亩

宗地代码：141124106208JP00012	土地权利人：临县湍水头镇上南沟村民委员会
所在图幅号：4181.00-37504.00	宗地面积：12.81亩
坐落：临县湍水头镇上南沟村	小班：

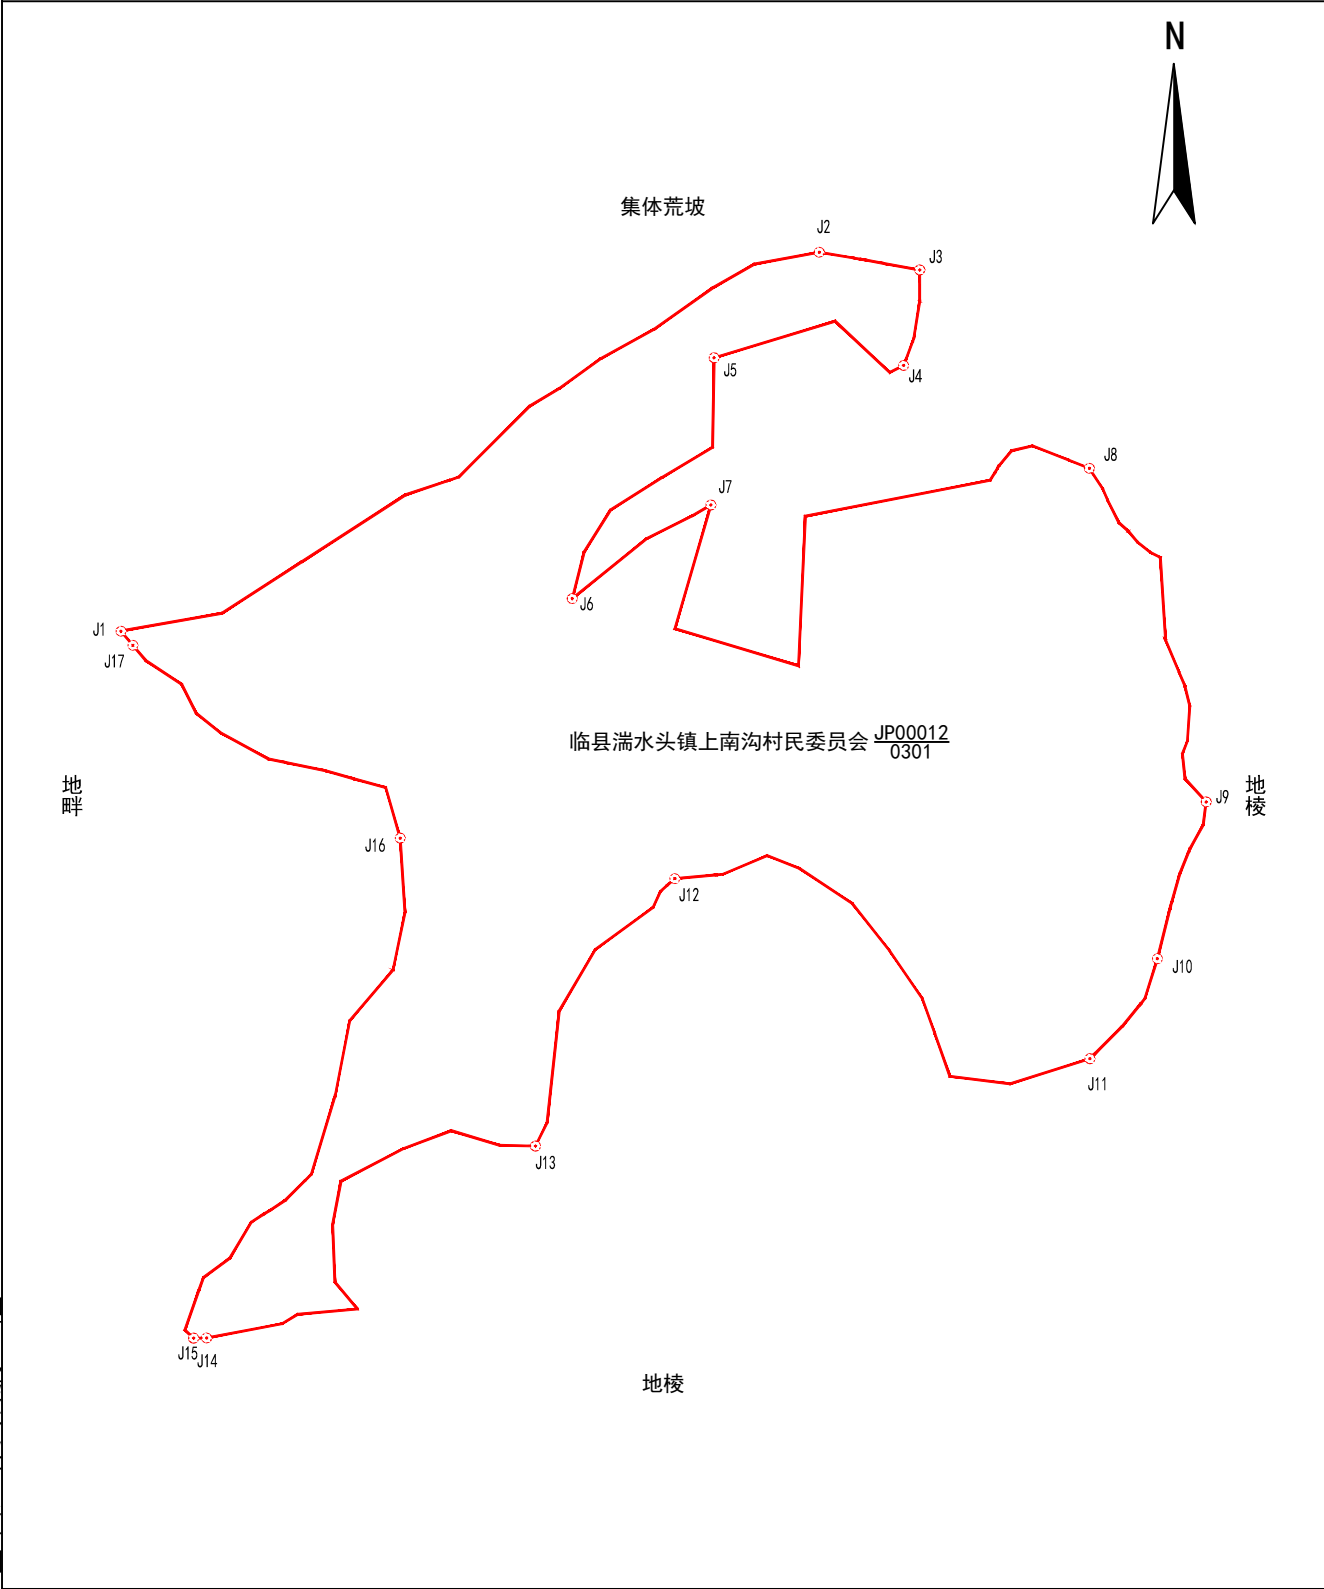

山西凯旋林业有限公司

2026年04月解析法测绘界址点
制图日期：2026年04月08日
审核日期：2026年04月09日

1:1000

制图者：张利民
审核者：杨杰