


宗 地 图

单位：m. 亩

宗地代码：141124106209JP00004 土地权利人：临县湍水头镇中南沟村民委员会 宗地面积：22.59亩
所在图幅号：4181.00-37504.00, 4180.00-37504.00, 4181.00-37505.00, 4180.00-37505.00
坐落：临县湍水头镇中南沟村 小班：

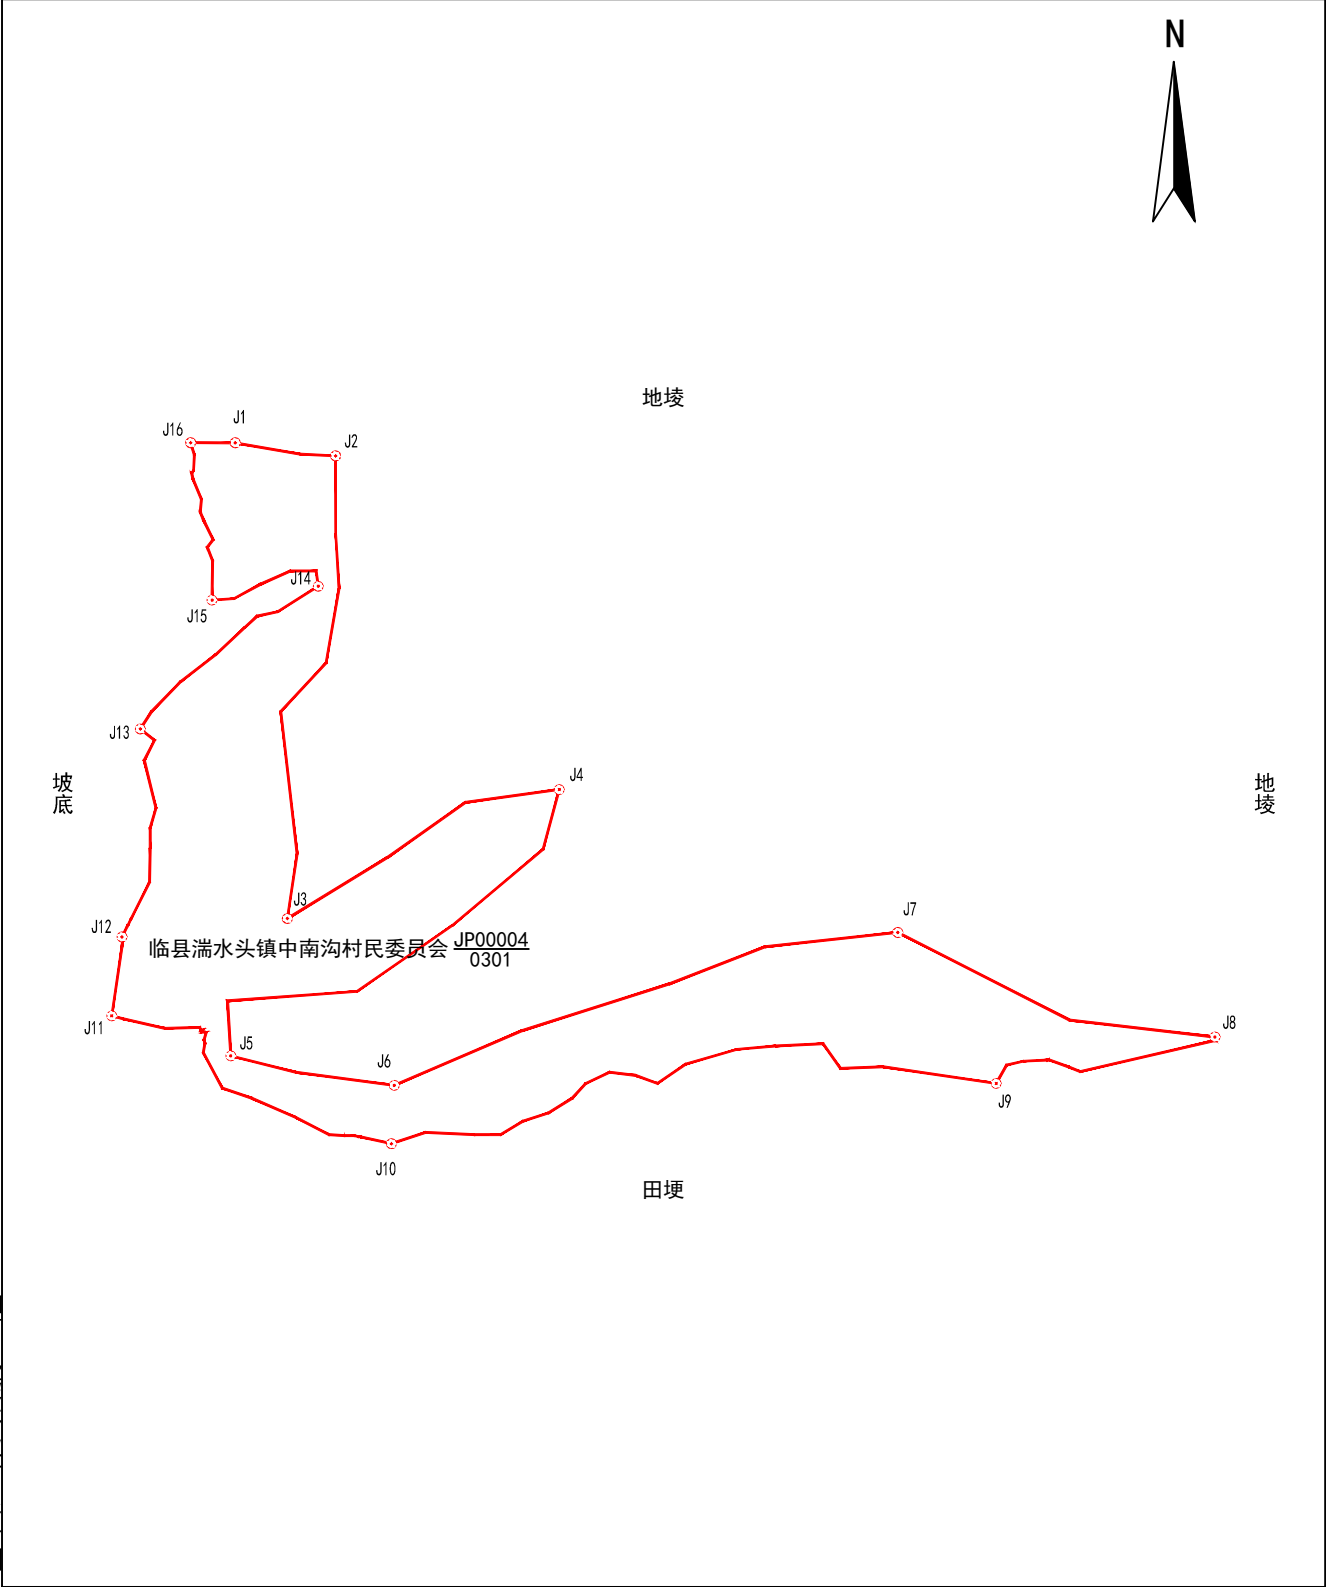

2026年04月解析法测绘界址点
制图日期：2026年04月09日
审核日期：2026年04月10日

1:2200

制图者：张凯斌
审核者：杨杰