


宗 地 图

单位：m. 亩

宗地代码：141124106209JP00005	土地权利人：临县湍水头镇中南沟村民委员会
所在图幅号：4181. 00-37505. 00, 4180. 00-37505. 00	宗地面积：9. 00亩
坐落：临县湍水头镇中南沟村	小班：

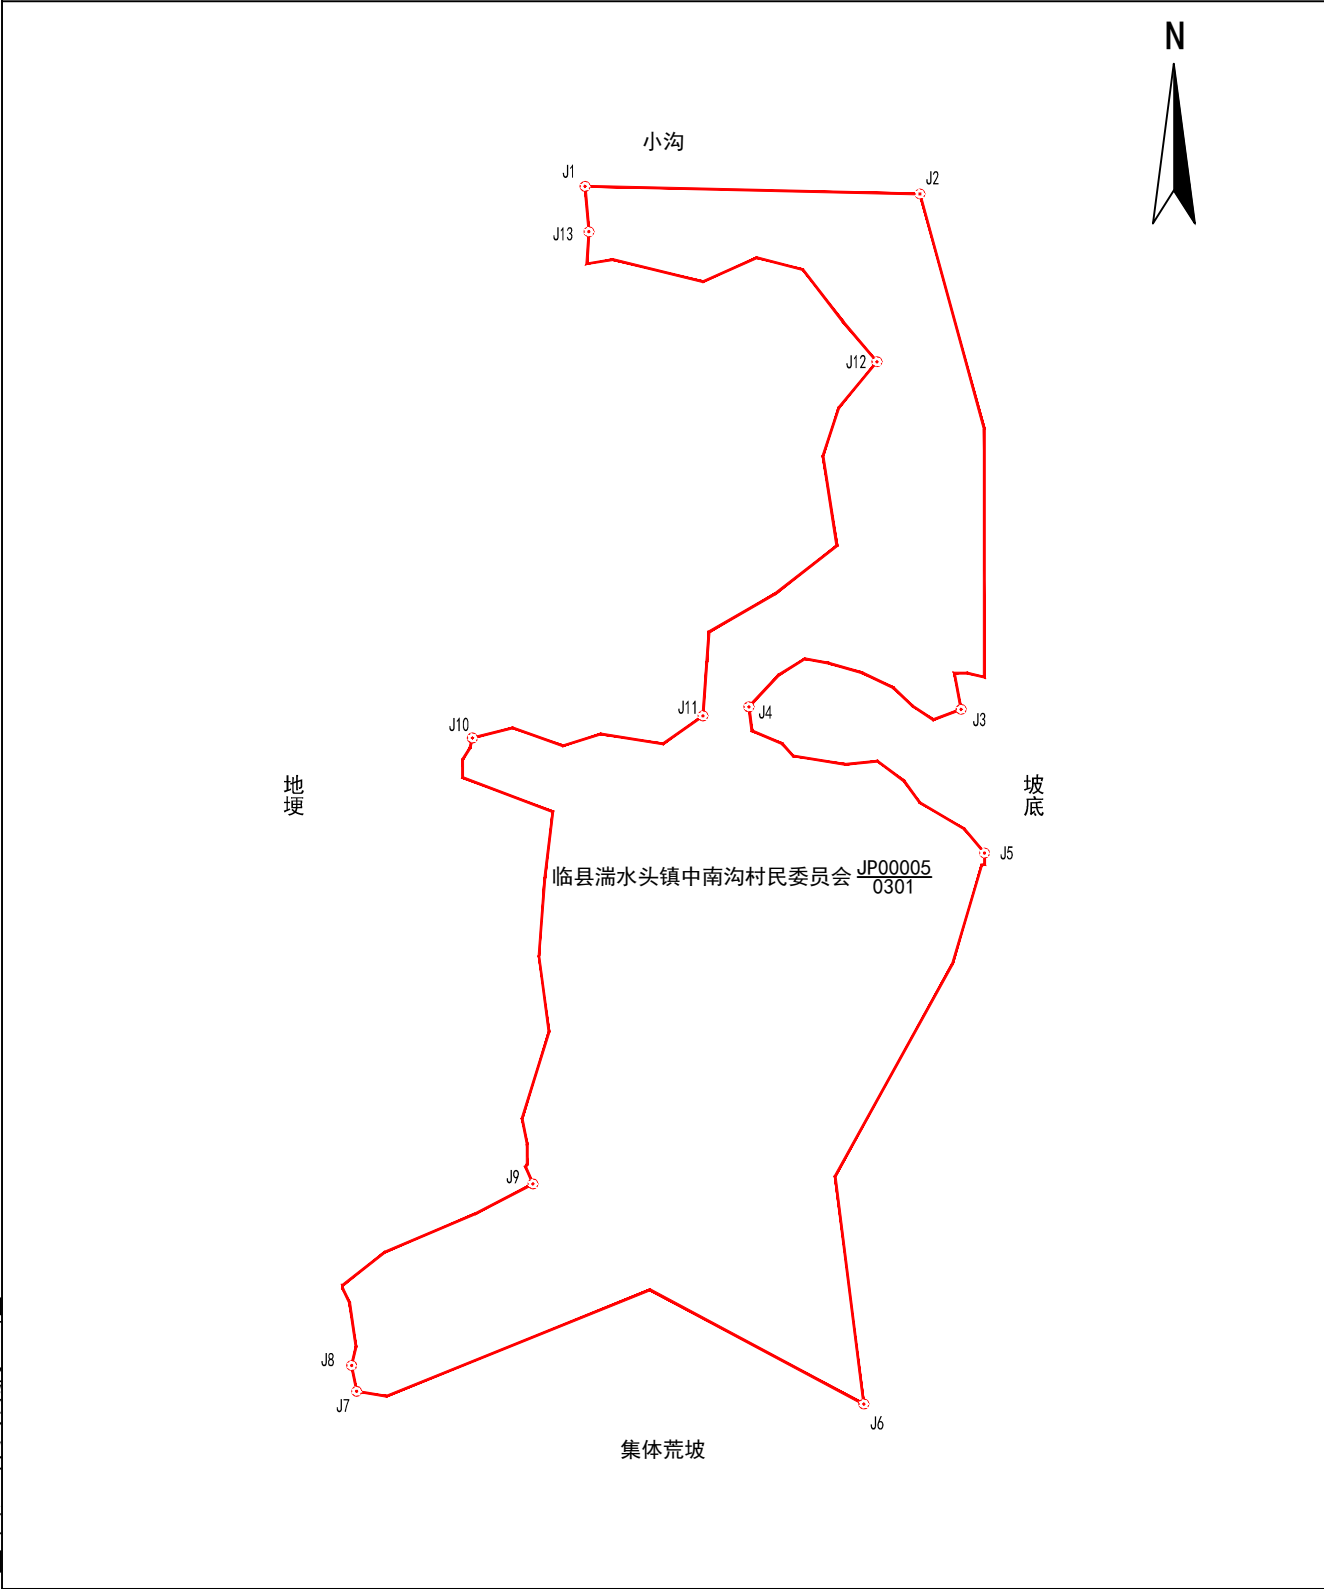

山西凯旋林业有限公司

2026年04月解析法测绘界址点	1:1000	制图者：张凯斌
制图日期：2026年04月09日		审核者：杨杰
审核日期：2026年04月10日		