


宗 地 图

单位：亩

宗地代码：141124106202JP00008	土地权利人：临县湍水头镇南岭村民委员会
所在图幅号：4182.00-37509.00	宗地面积：10.94亩
坐落：临县湍水头镇南岭村	小班：

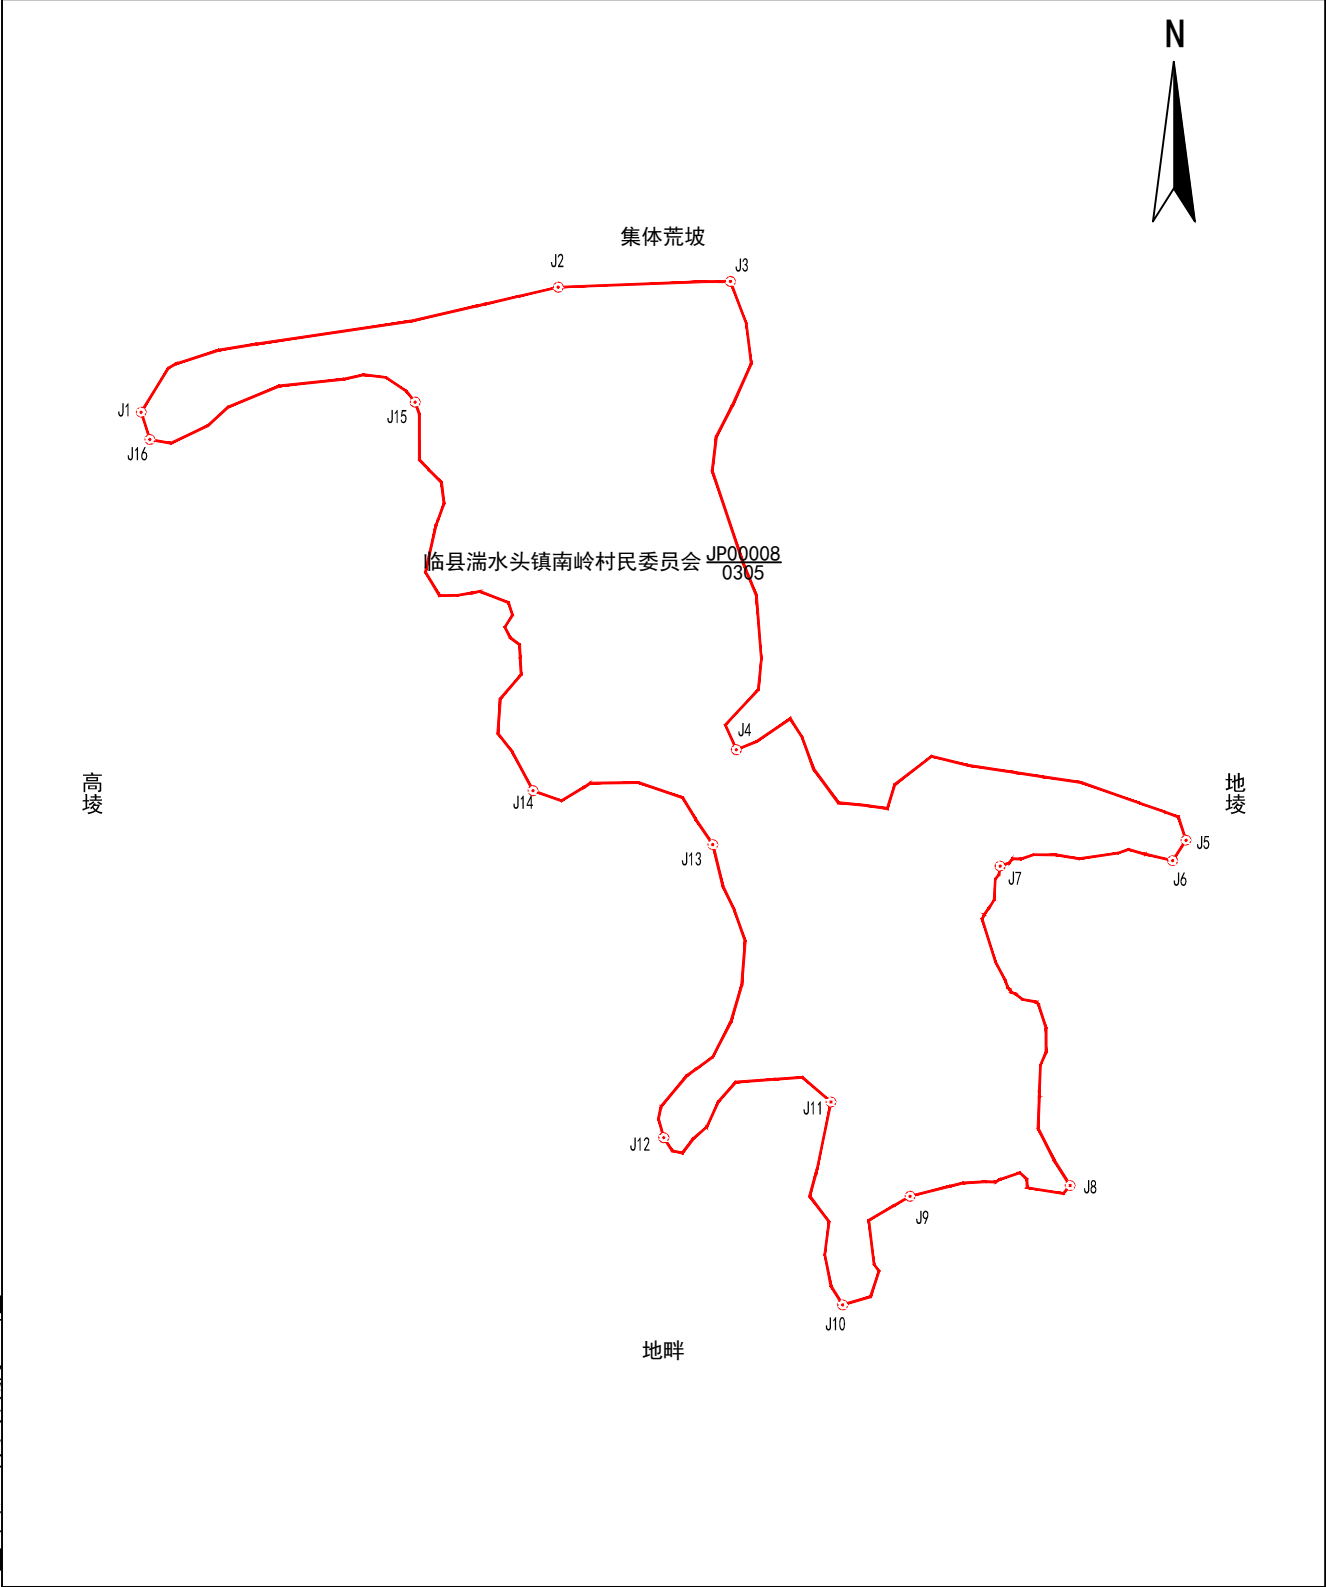

山西凯旋林业有限公司

2026年04月解析法测绘界址点
制图日期：2026年04月08日
审核日期：2026年04月09日

1:1200

制图者：高源
审核者：杨杰