


宗 地 图

单位：m. 亩

宗地代码：141124106210JP00004	土地权利人：临县湍水头镇陵头村民委员会
所在图幅号：4181.00-37502.00	宗地面积：13.60亩
坐落：临县湍水头镇陵头村	小班：

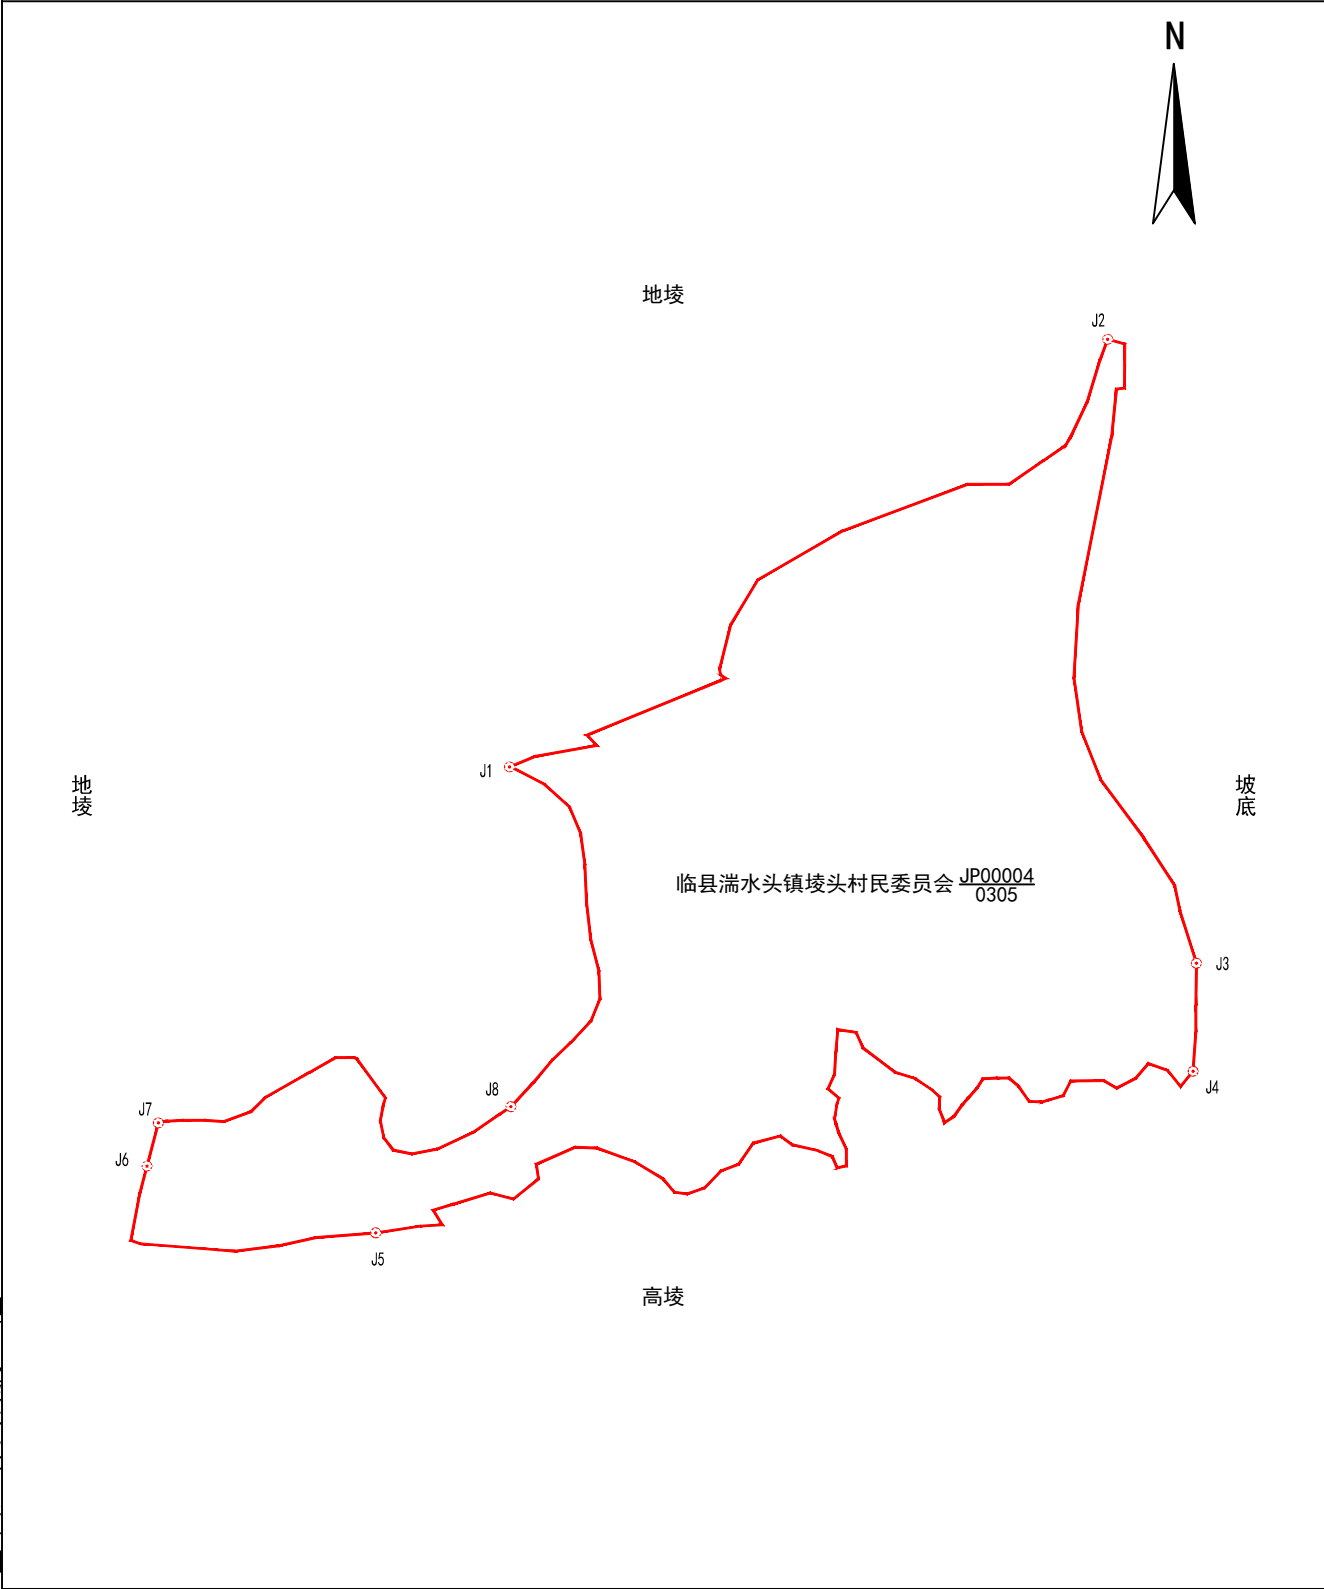

山西凯旋林业有限公司

2026年04月解析法测绘界址点
制图日期：2026年04月09日
审核日期：2026年04月10日

1:1200

制图者：高源
审核者：张利民