


宗 地 图

单位：亩

宗地代码：141124101225JP00001	土地权利人：临县白文镇小吴家湾村民委员会
所在图幅号：4222.00-37507.00, 4221.00-37507.00, 4221.00-37506.00	宗地面积：102.78亩
坐落：临县白文镇小吴家湾村	小班：

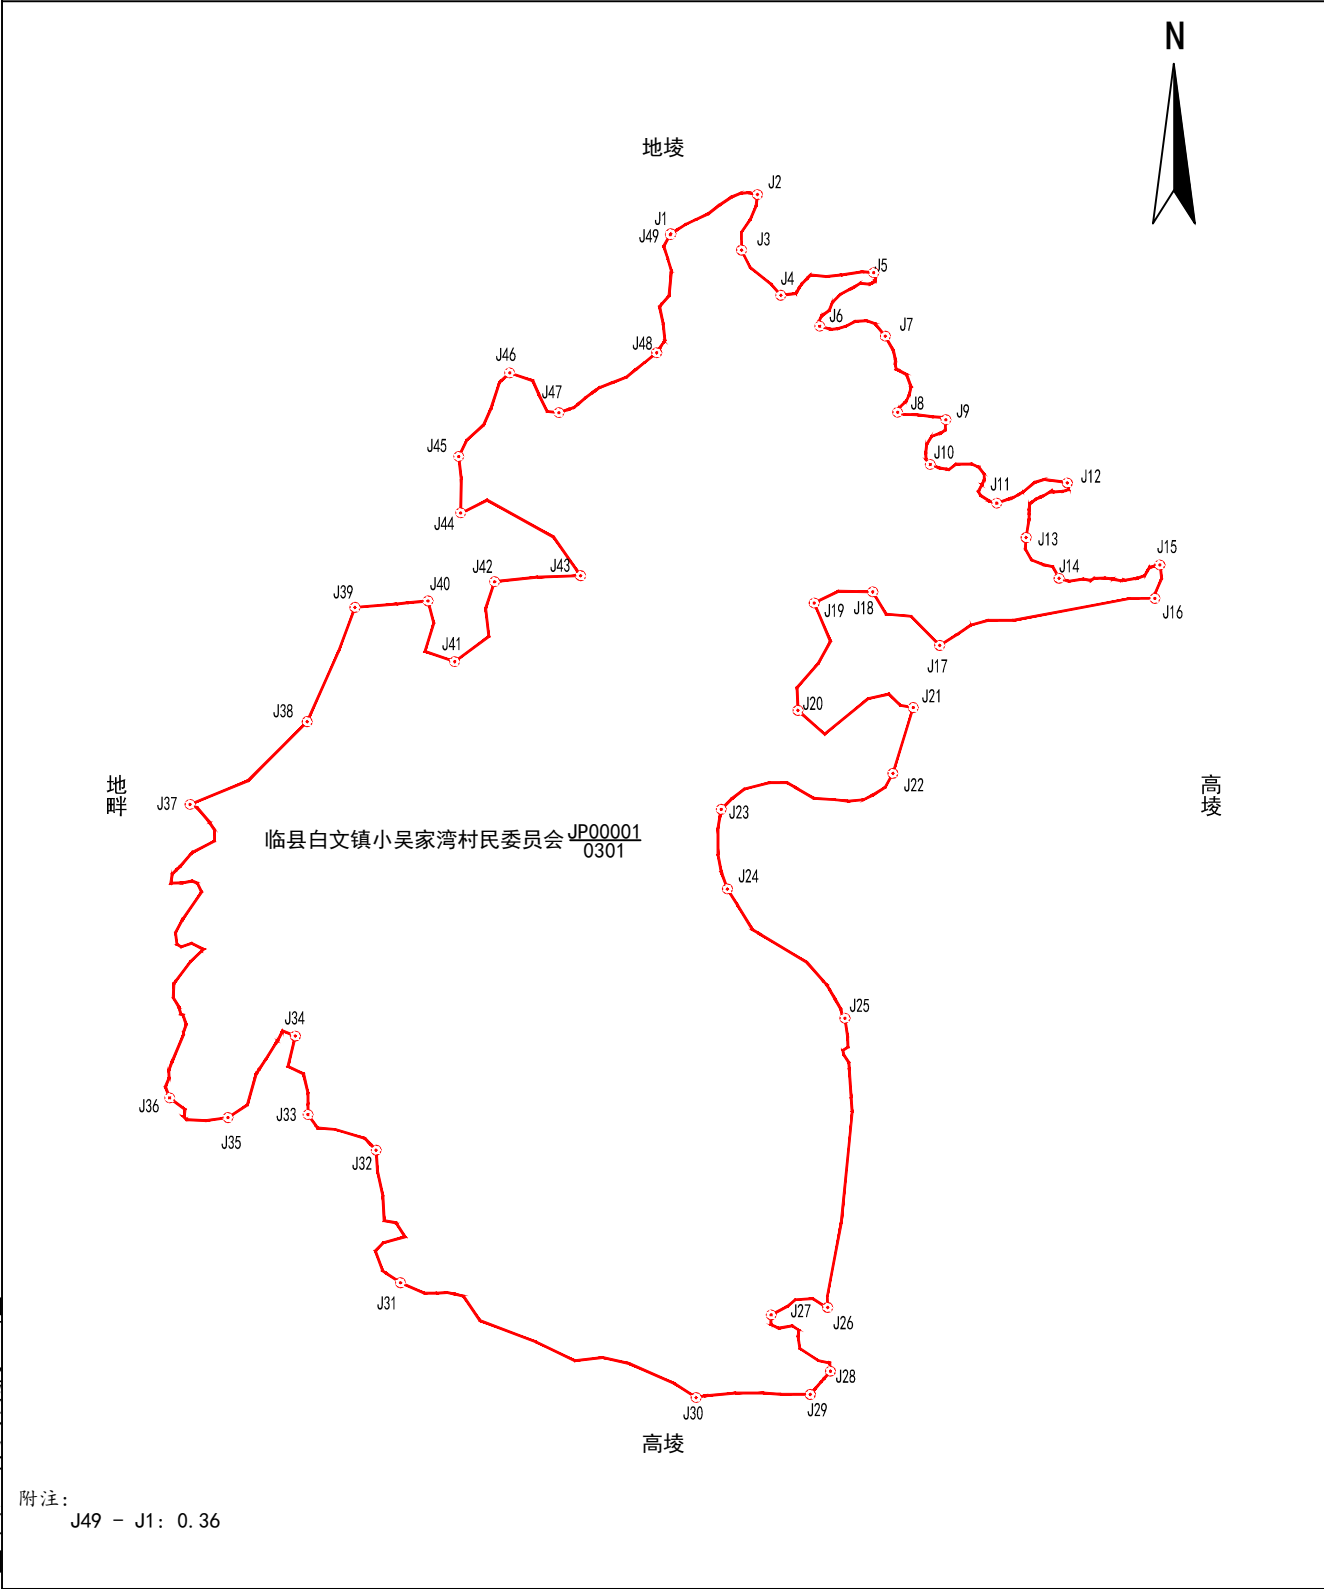

山西凯旋林业有限公司

2026年05月解析法测绘界址点
制图日期：2026年05月27日
审核日期：2026年05月28日

1:2700

制图者：张利民
审核者：高源