


宗 地 图

单位：亩

宗地代码：141124101225JP00002	土地权利人：临县白文镇小吴家湾村民委员会
所在图幅号：4222.00-37507.00, 4222.00-37506.00	宗地面积：87.90亩
坐落：临县白文镇小吴家湾村	小班：

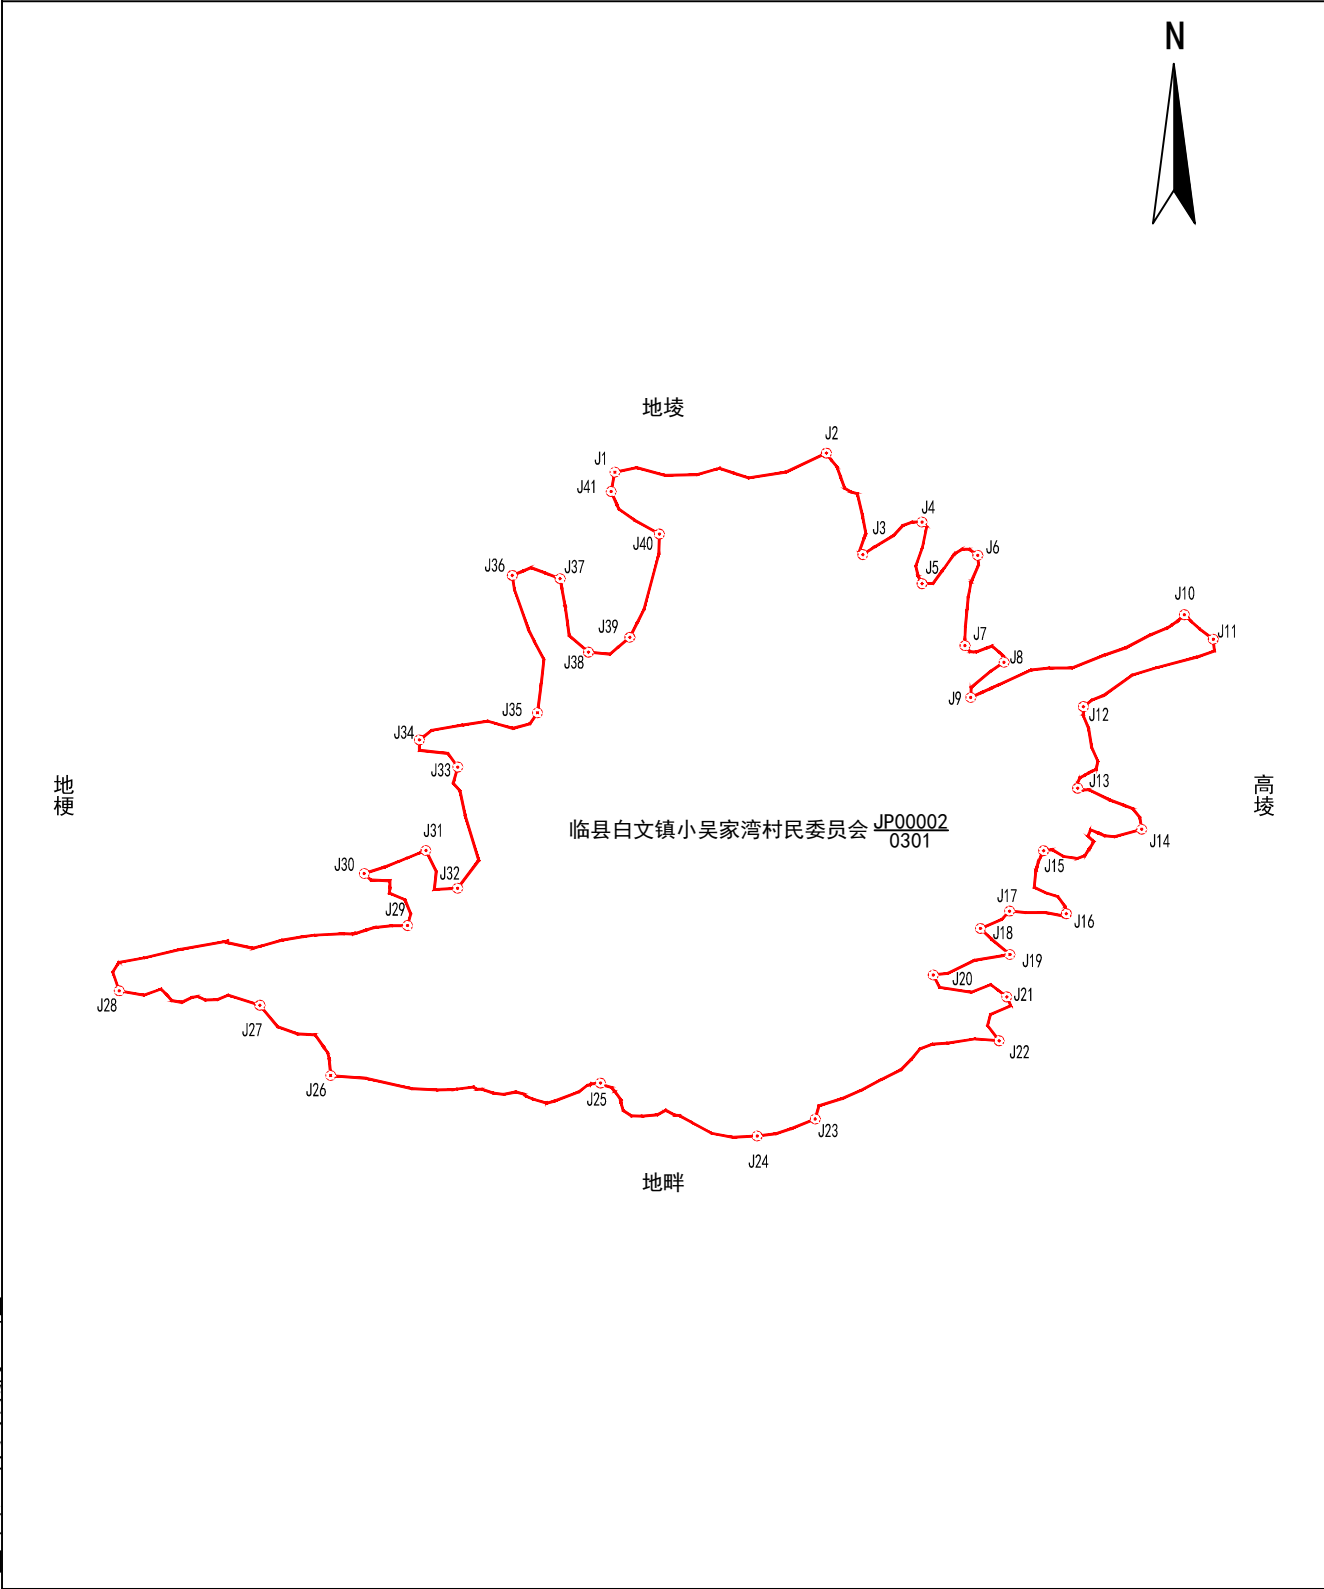

山西凯旋林业有限公司