


宗 地 图

单位：亩

宗地代码：141124101225JP00007	土地权利人：临县白文镇小吴家湾村民委员会
所在图幅号：4223.00-37506.00	宗地面积：15.84亩
坐落：临县白文镇小吴家湾村	小班：

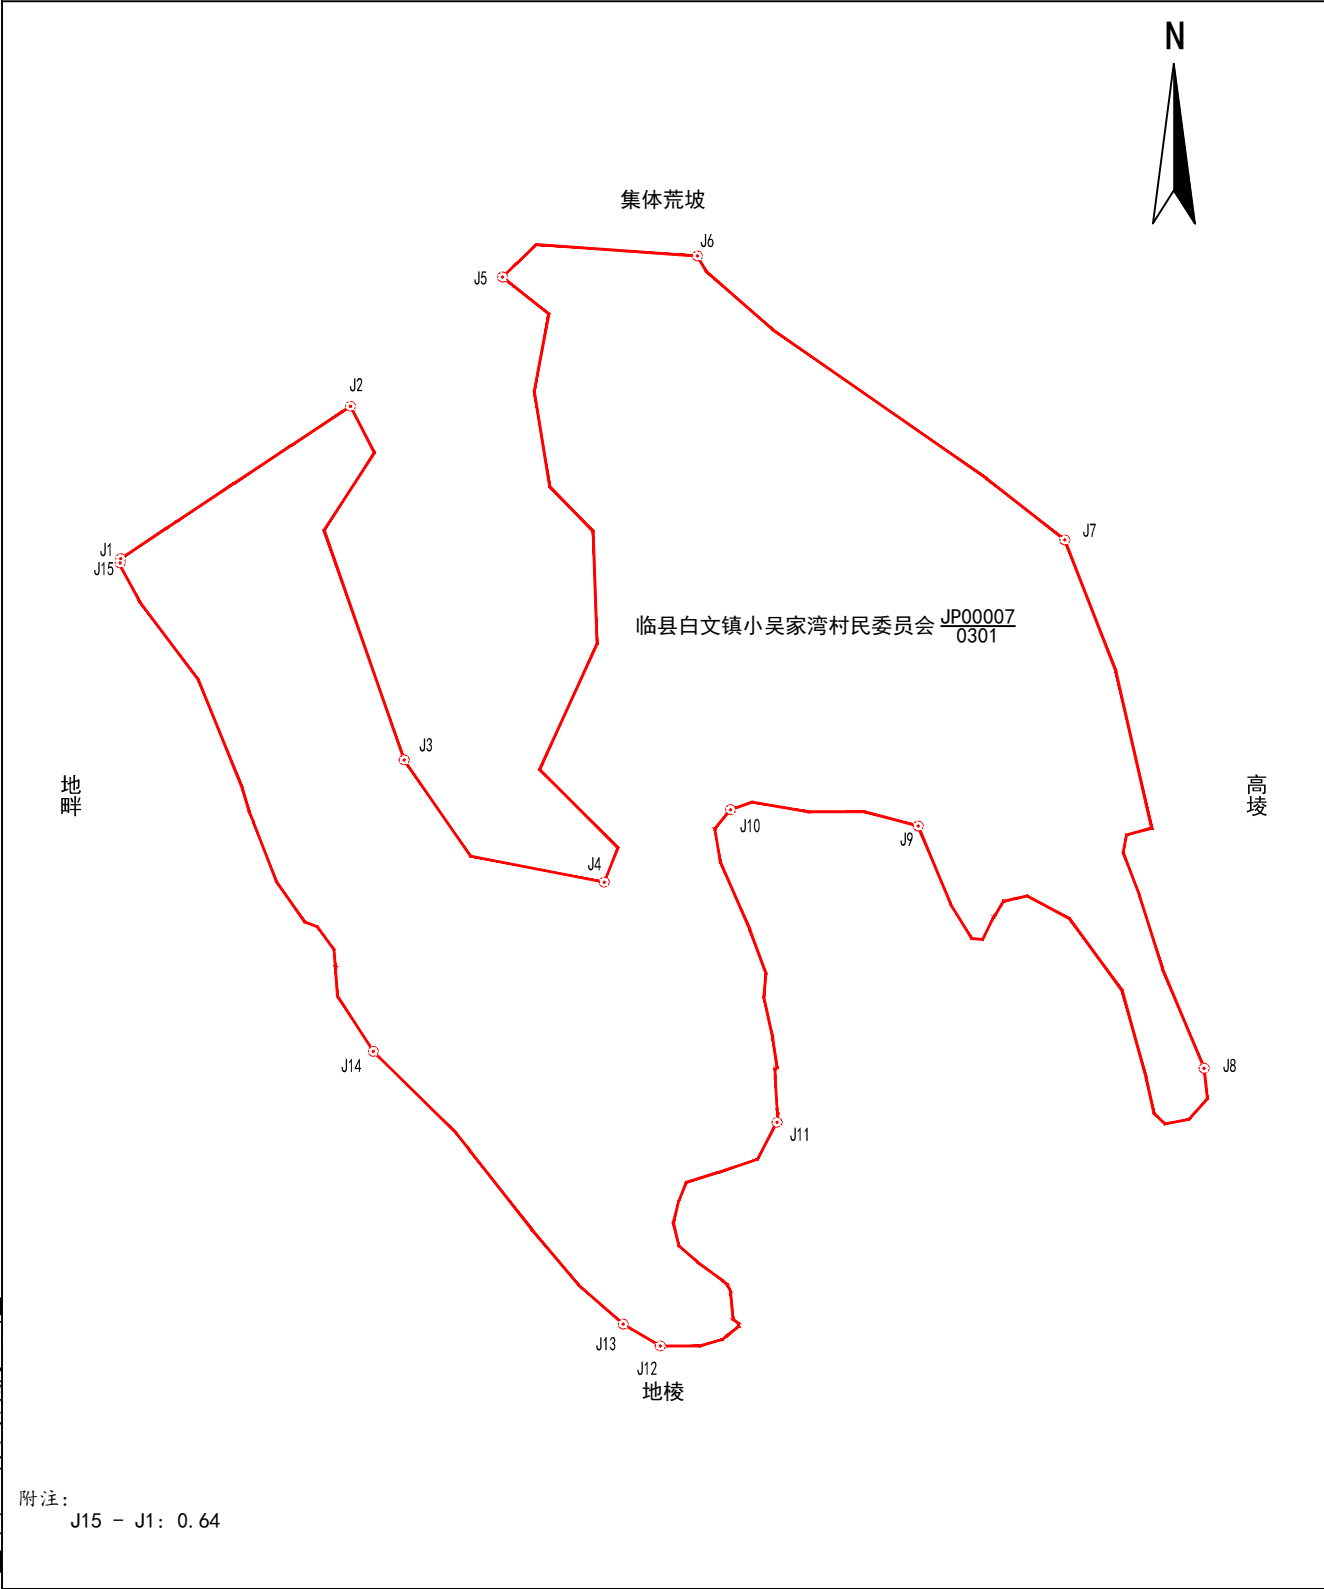

山西凯旋林业有限公司

2026年05月解析法测绘界址点
制图日期：2026年05月27日
审核日期：2026年05月28日

1:1100

制图者：张利民
审核者：高源