

宗地图


单位: m. 亩

宗地代码: 141124205201JP00018

土地权利人: 临县雷家碛乡张阳沟村民委员会

所在图幅号: 4218.00-37482.00

宗地面积: 2.24亩

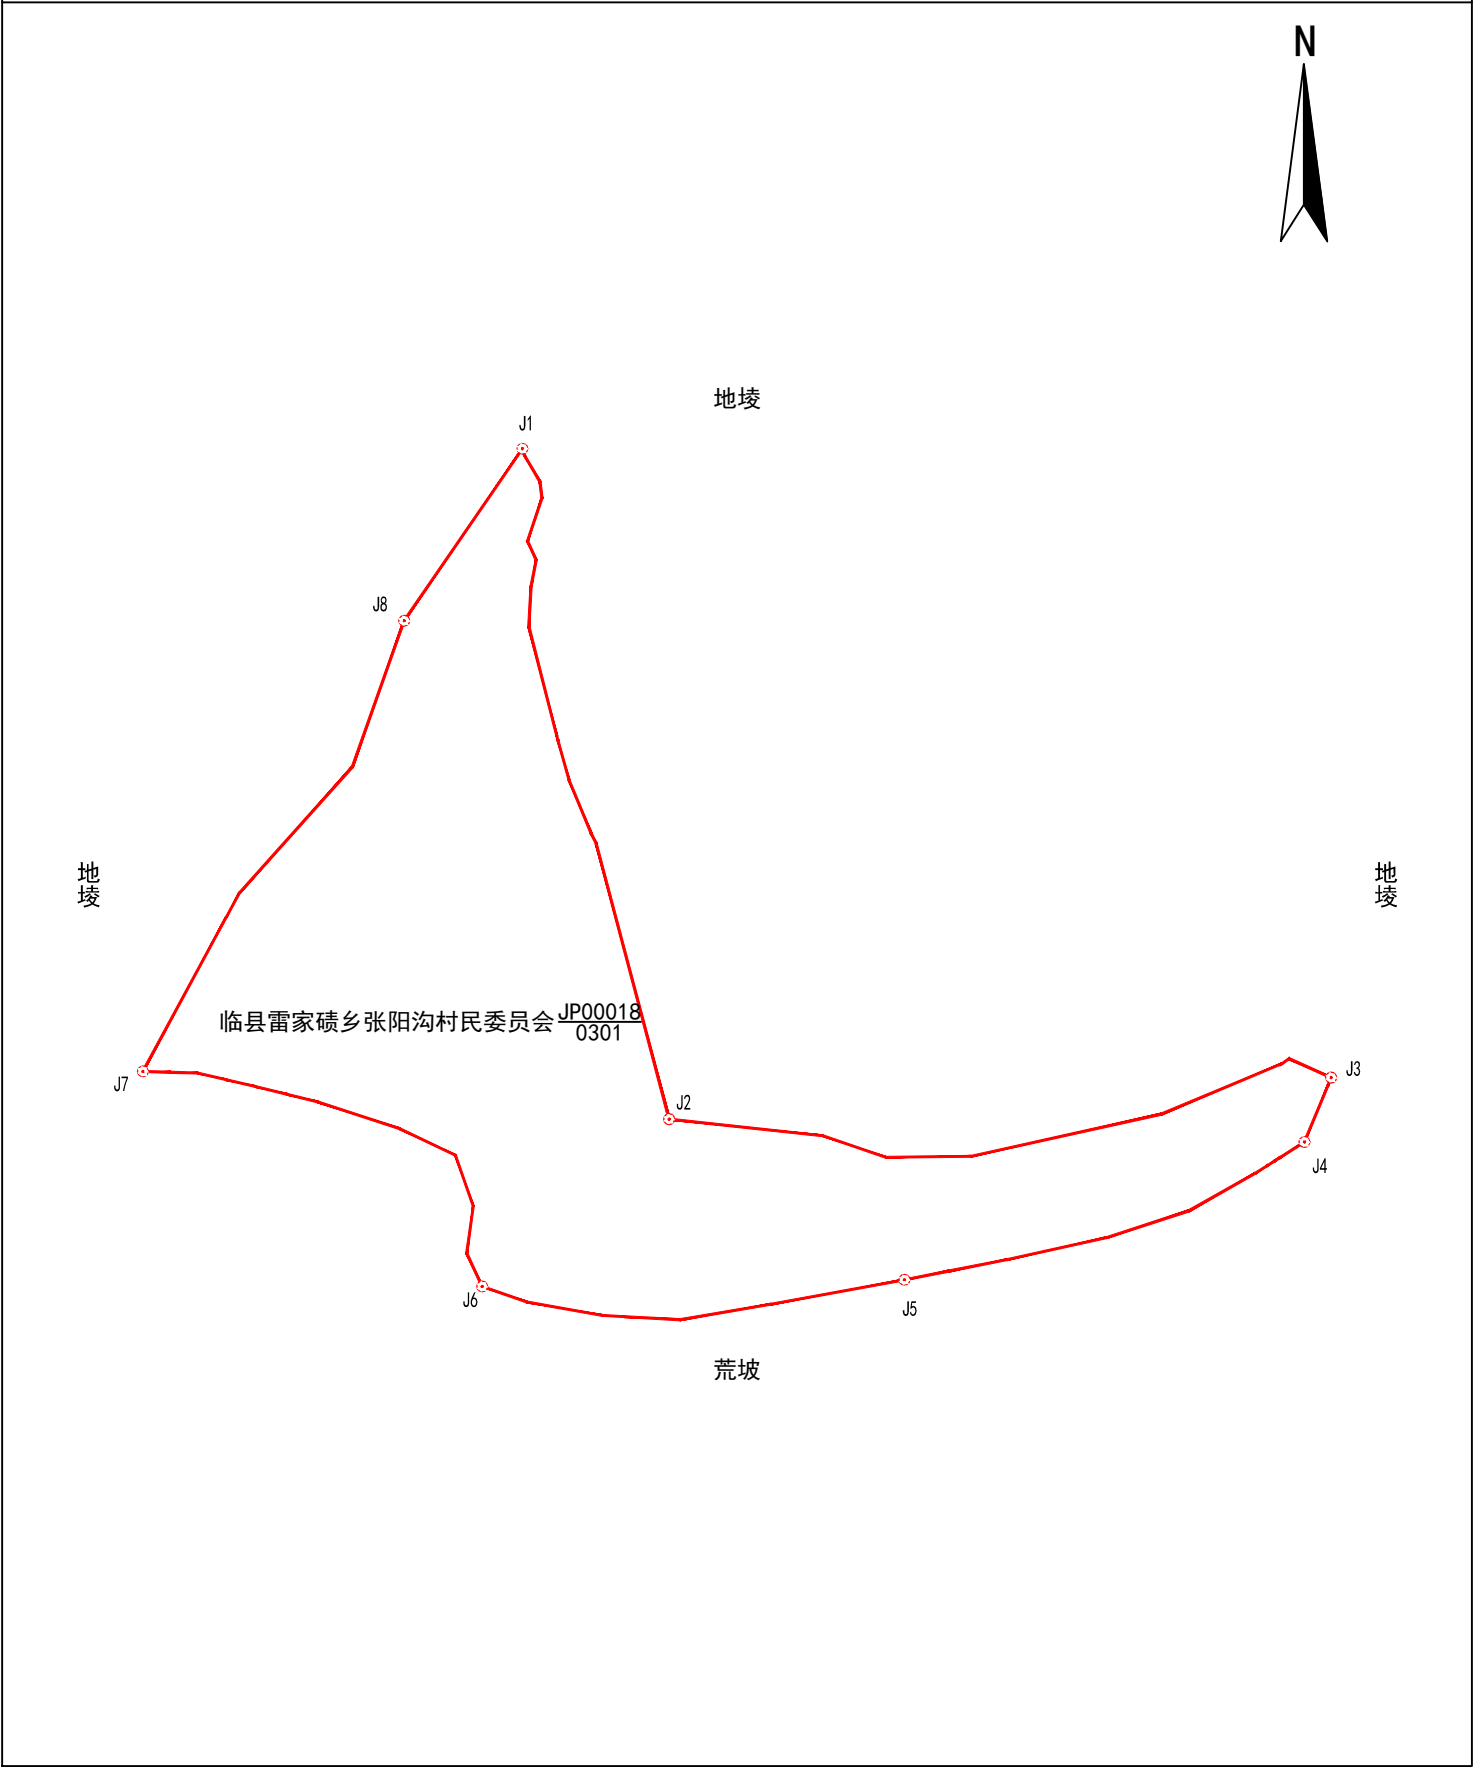

2026年04月解析法测绘界址点
制图日期: 2026年04月22日
审核日期: 2026年04月23日

1:600

制图者: 胡佳
审核者: 王军军