

宗地图


单位: m. 亩

宗地代码: 141124205201JP00022

土地权利人: 临县雷家碛乡张阳沟村民委员会

所在图幅号: 4220.00-37484.00

宗地面积: 38.20亩

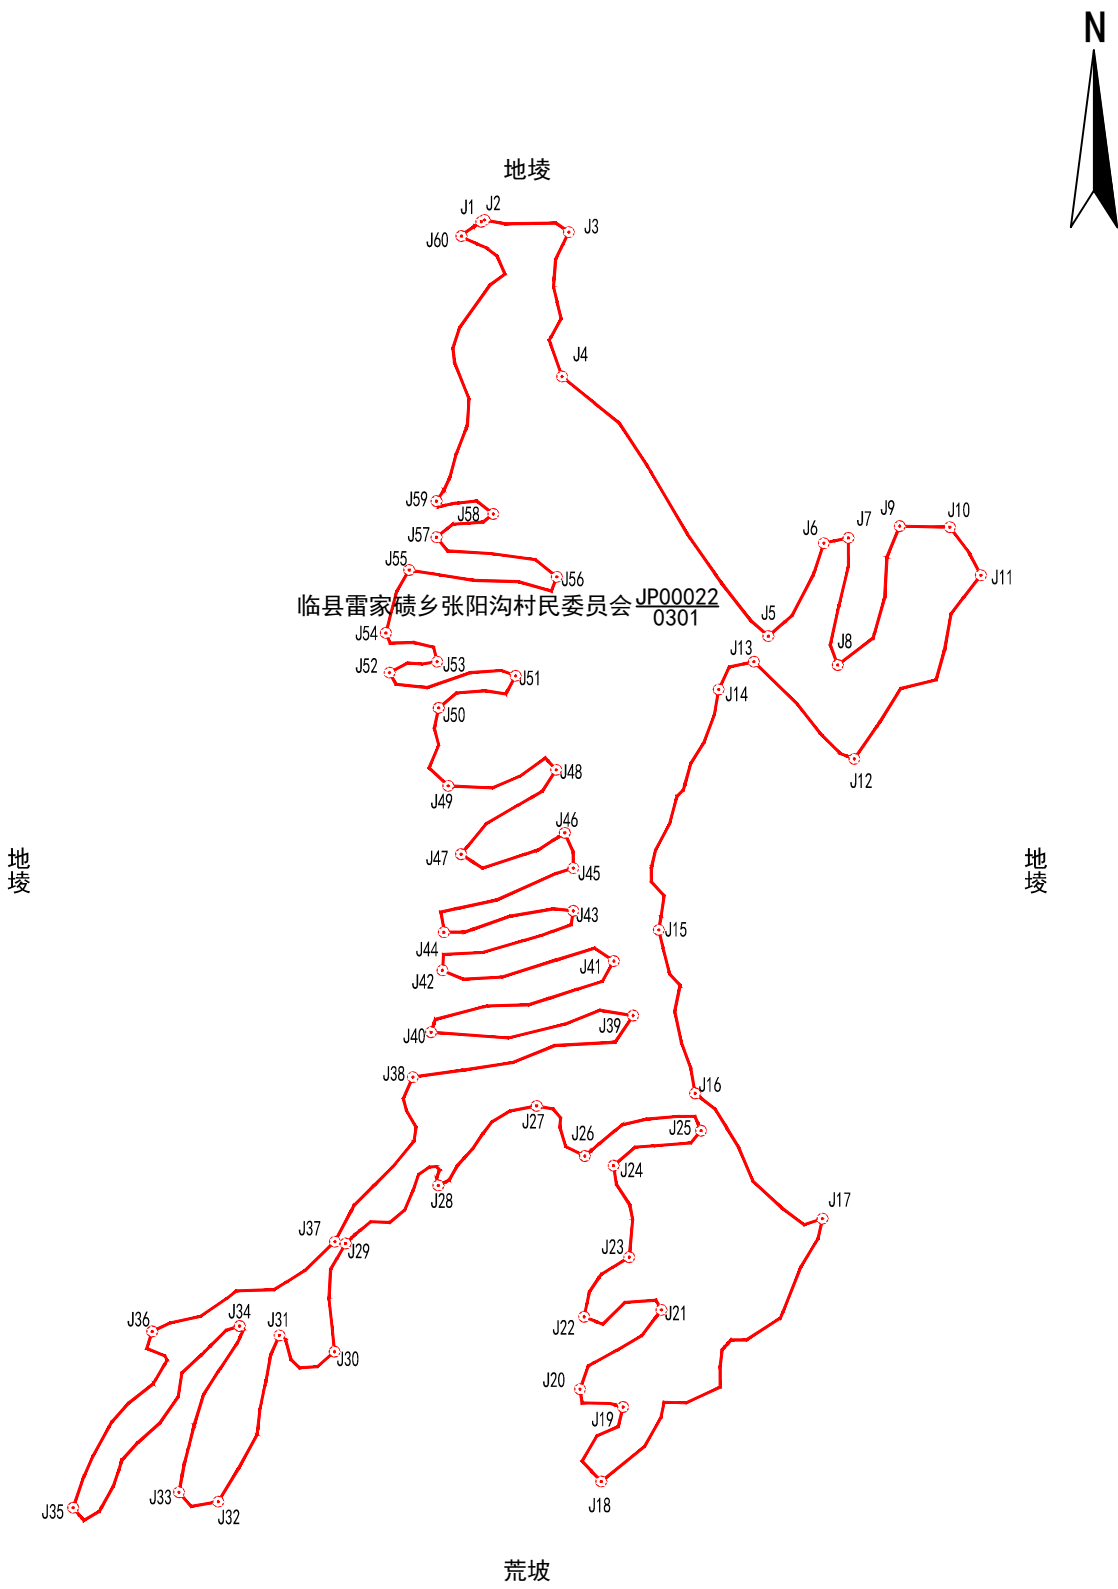

附注:
J1 - J2: 1.12