

宗 地 图


单位: m. 亩

宗地代码: 141124205201JP00029

土地权利人：临县雷家碛乡张阳沟村民委员会

所在图幅号: 4220.00-37483.00, 4219.00-37483.00

宗地面积：39.84亩

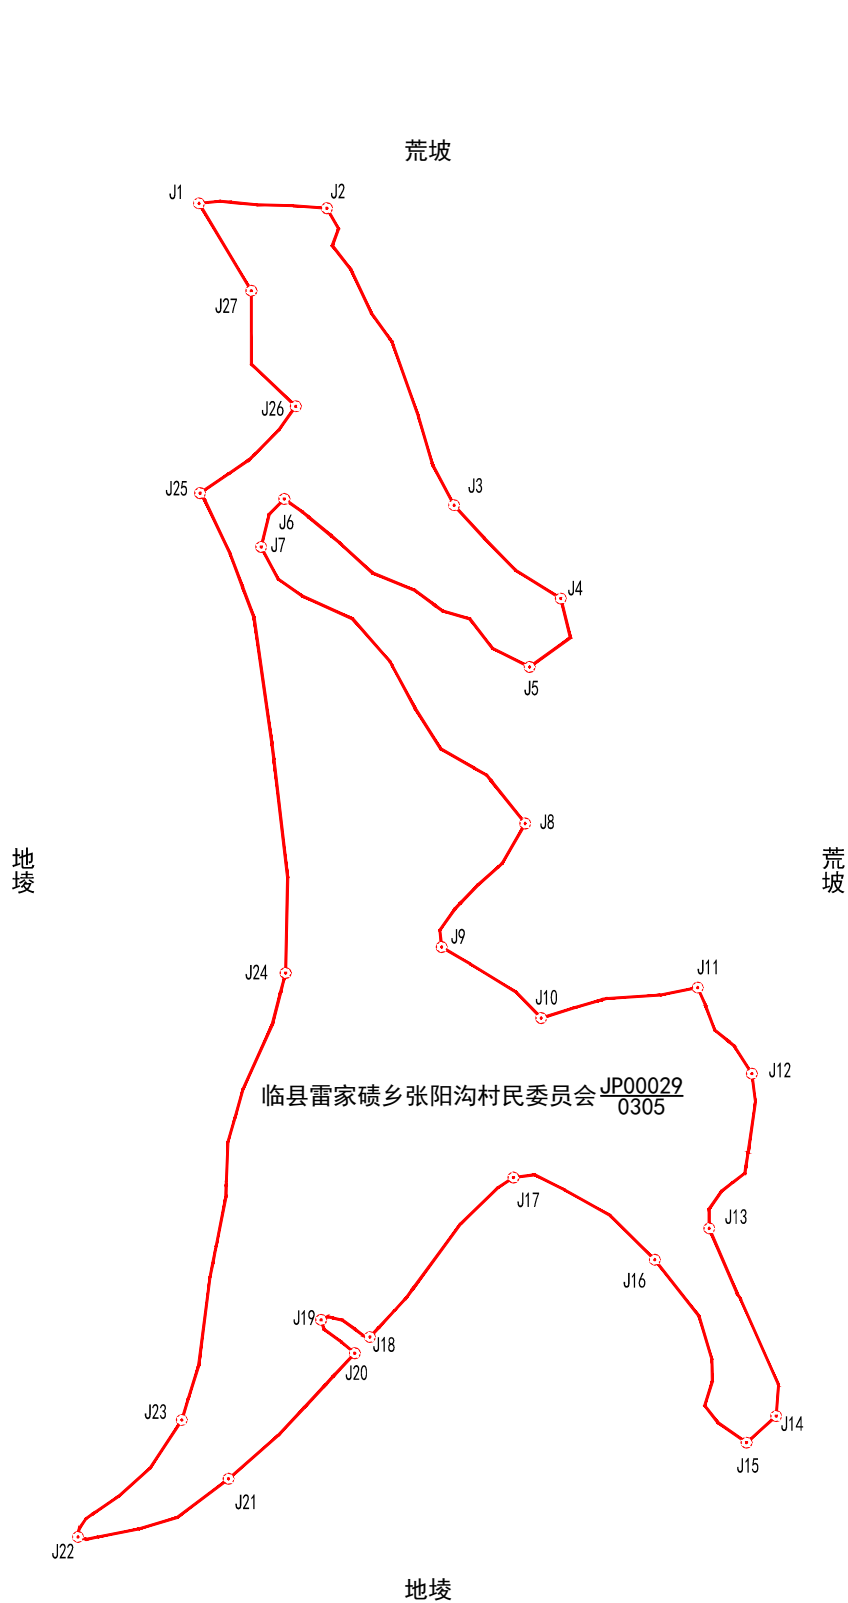

2026年04月解析法测绘界址点

制图日期: 2026年04月22日

审核日期:2026年04月23日

1 : 2500

制图者：胡佳

审核者：王军军