

宗 地 图


单位：m. 亩

宗地代码：141124205201JP00084

土地权利人：临县雷家碛乡张阳沟村民委员会

所在图幅号：4221.00-37484.00

宗地面积：35.49亩

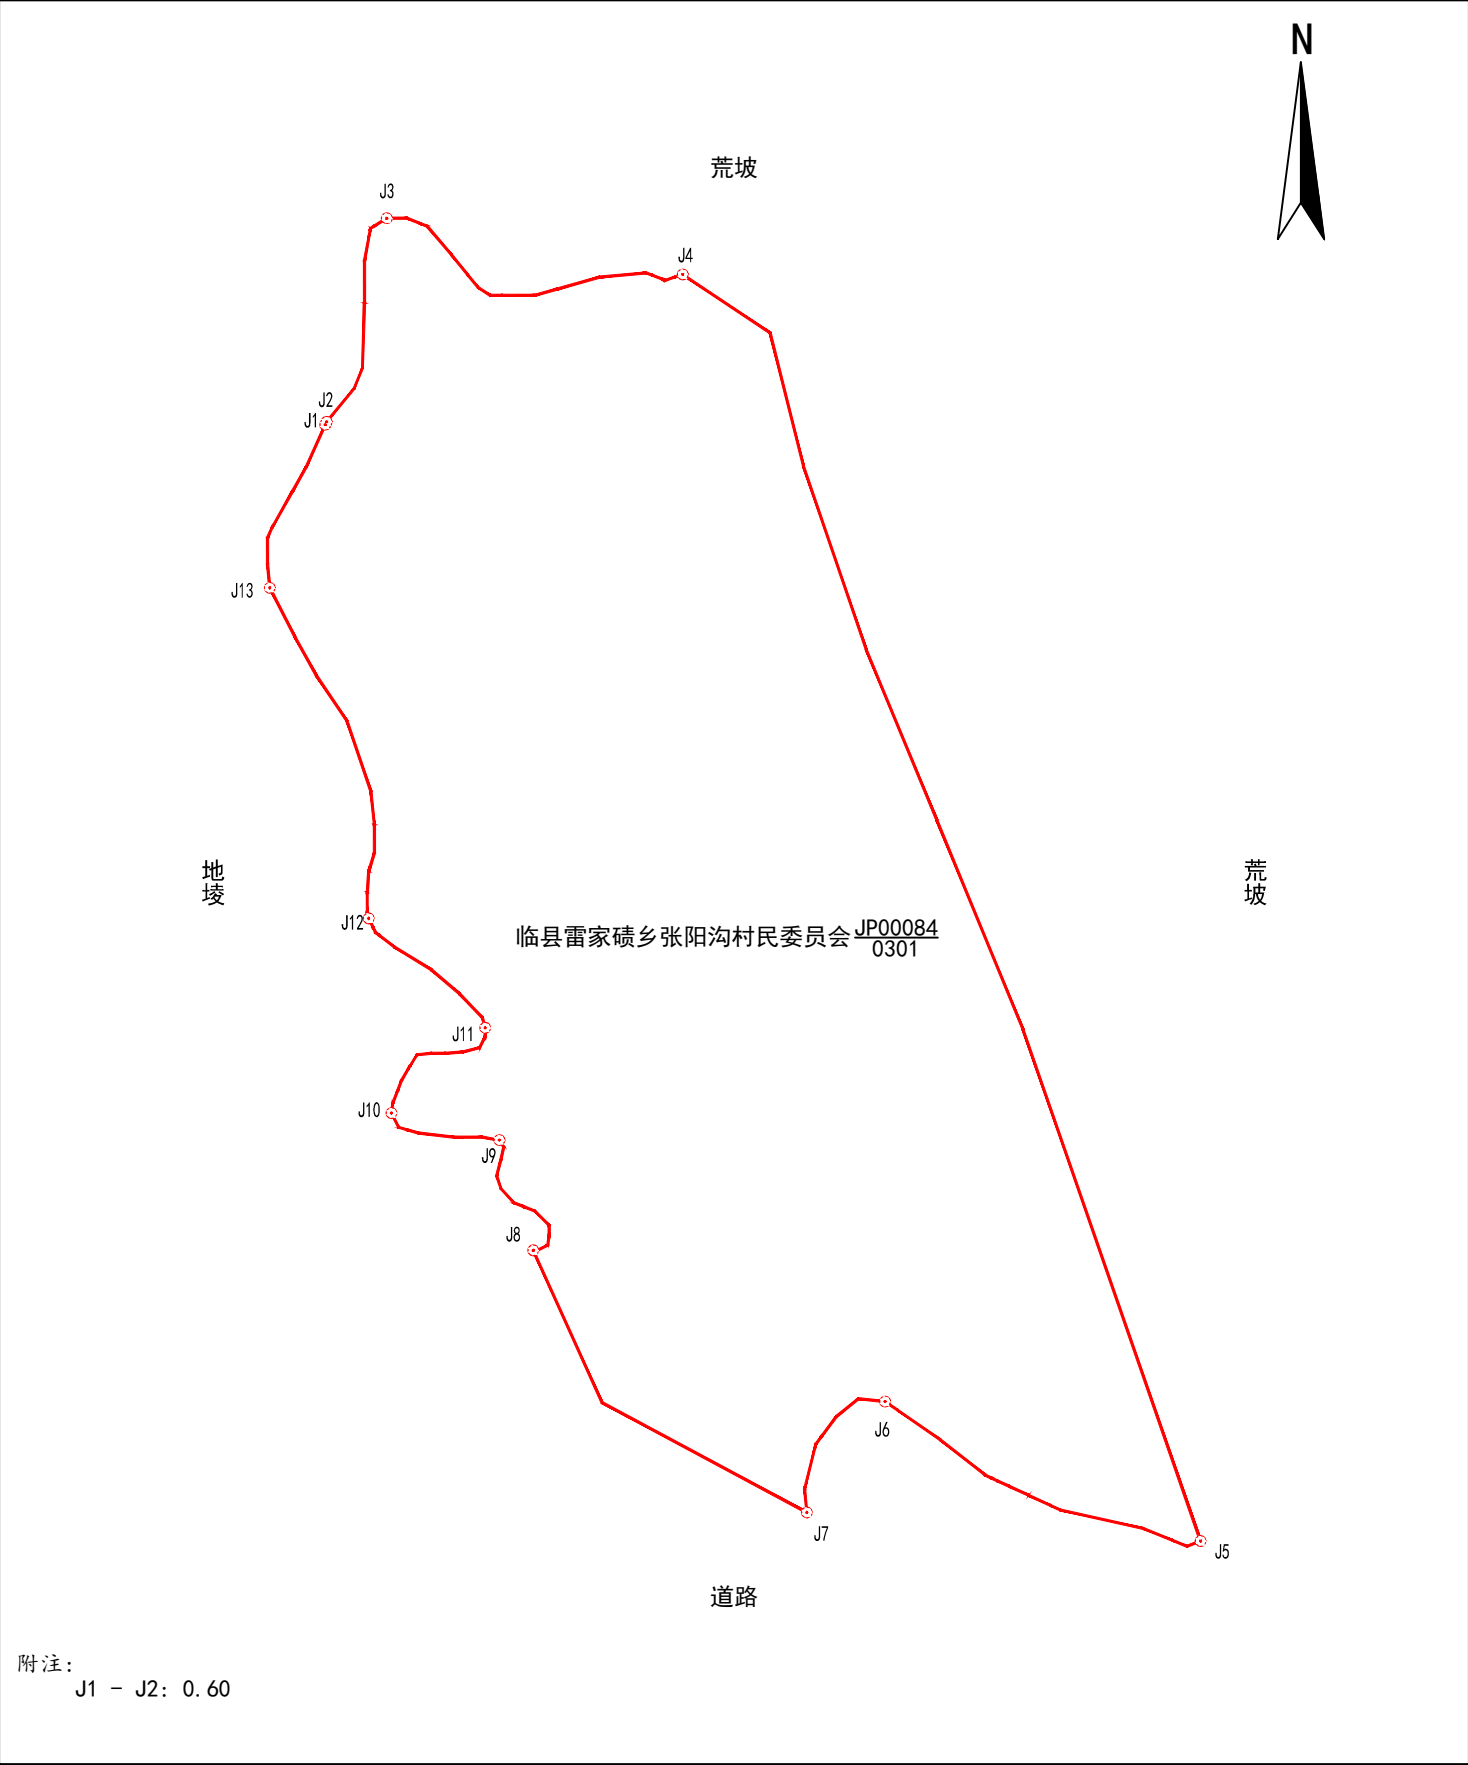

2026年04月解析法测绘界址点
制图日期: 2026年04月22日
审核日期: 2026年04月23日

1:1600

制图者: 胡佳
审核者: 王军军