

宗地图


单位: m. 亩

宗地代码: 141124205201JP00109

土地权利人: 临县雷家碛乡张阳沟村民委员会

所在图幅号: 4220.00-37484.00, 4220.00-37485.00, 4221.00-37485.00

宗地面积: 11.14亩

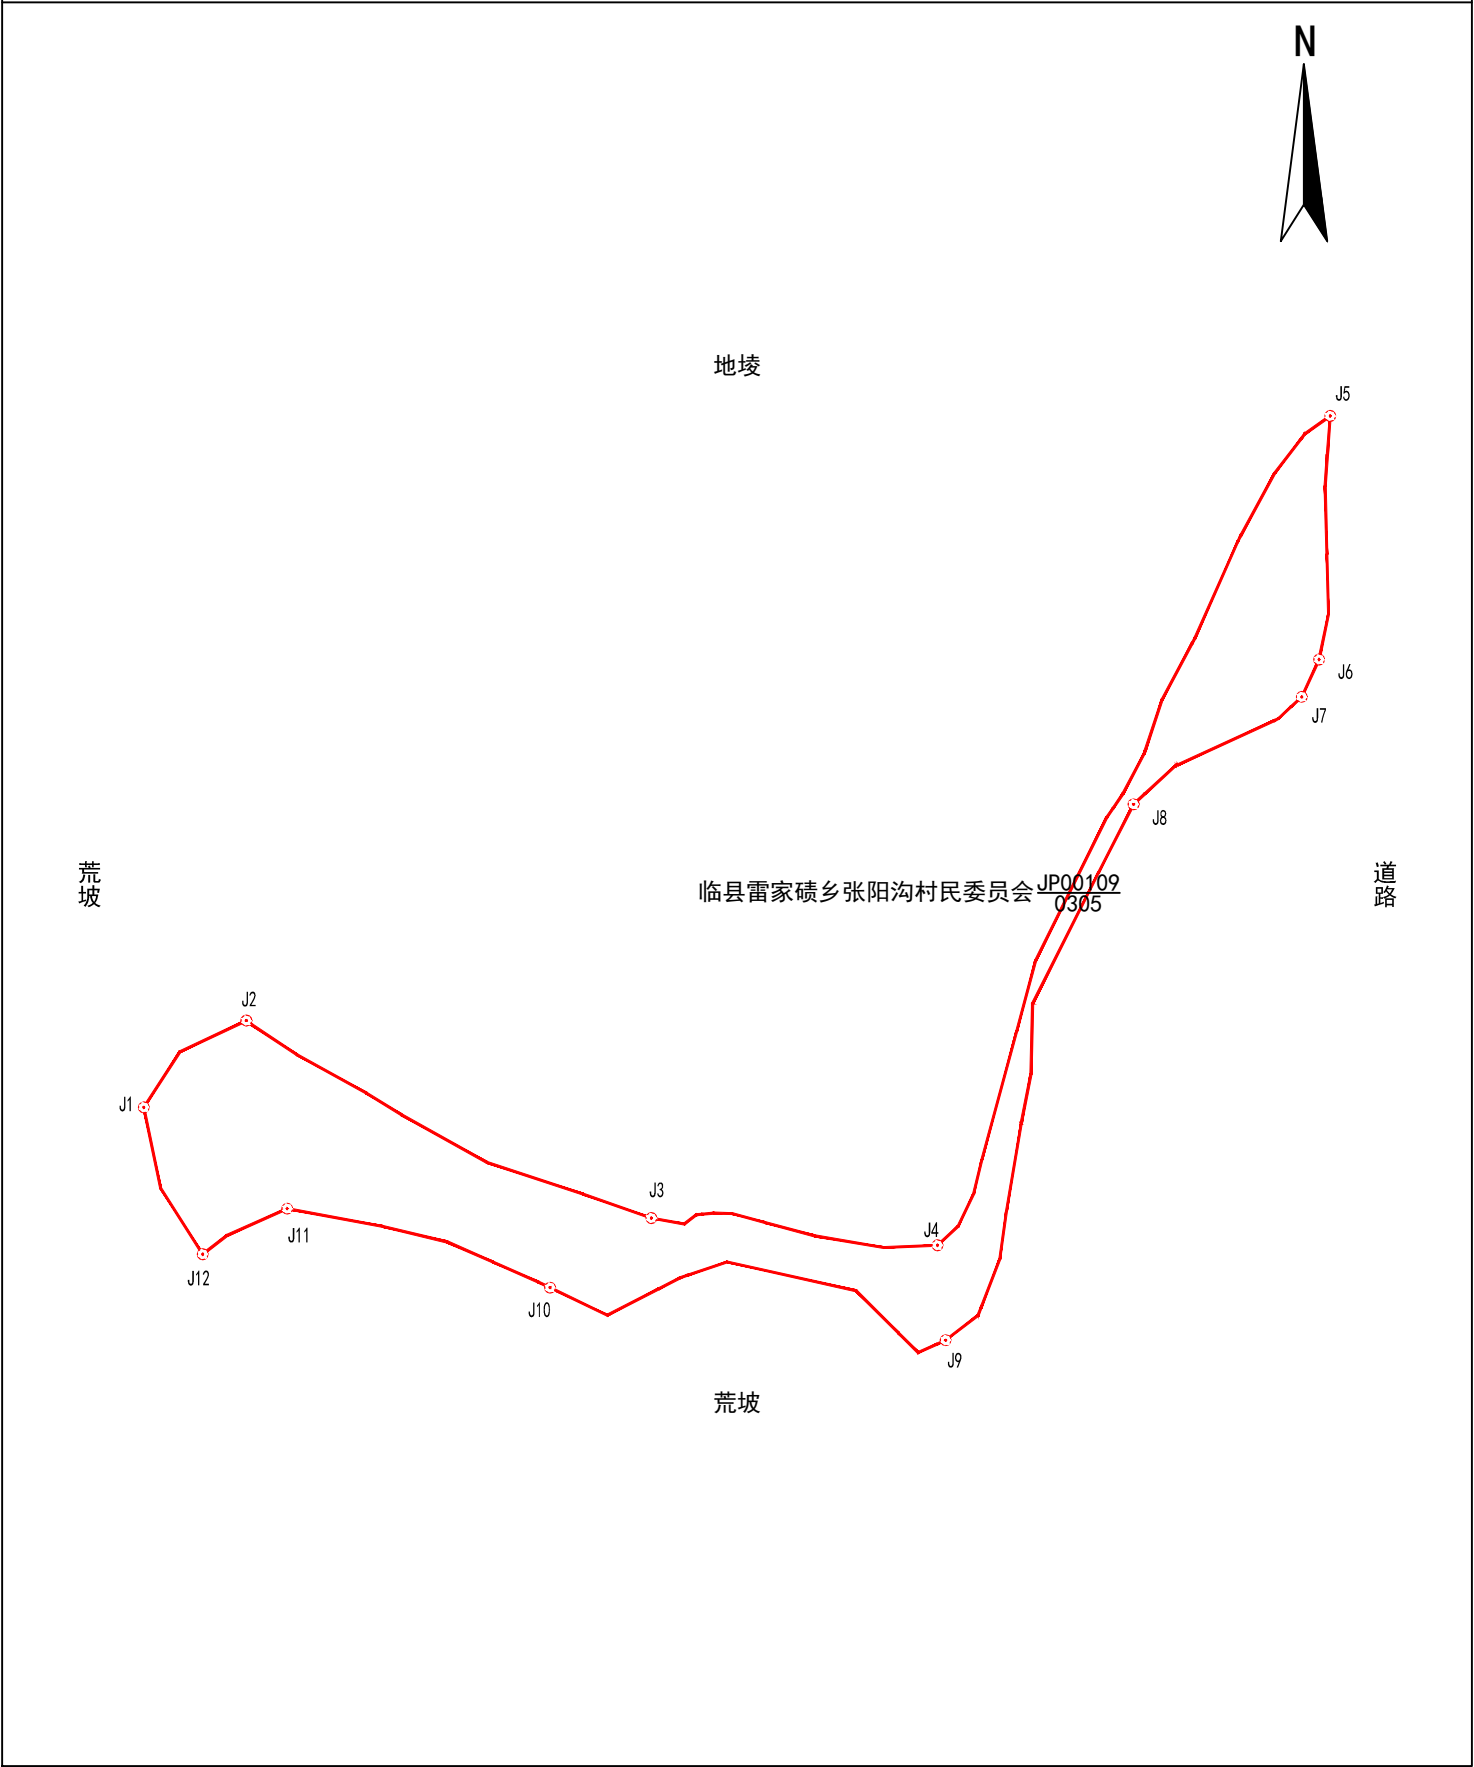

2026年04月解析法测绘界址点
制图日期: 2026年04月22日
审核日期: 2026年04月23日

1:2000

制图者: 胡佳
审核者: 王军军